




*groene  
vaart*


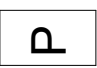




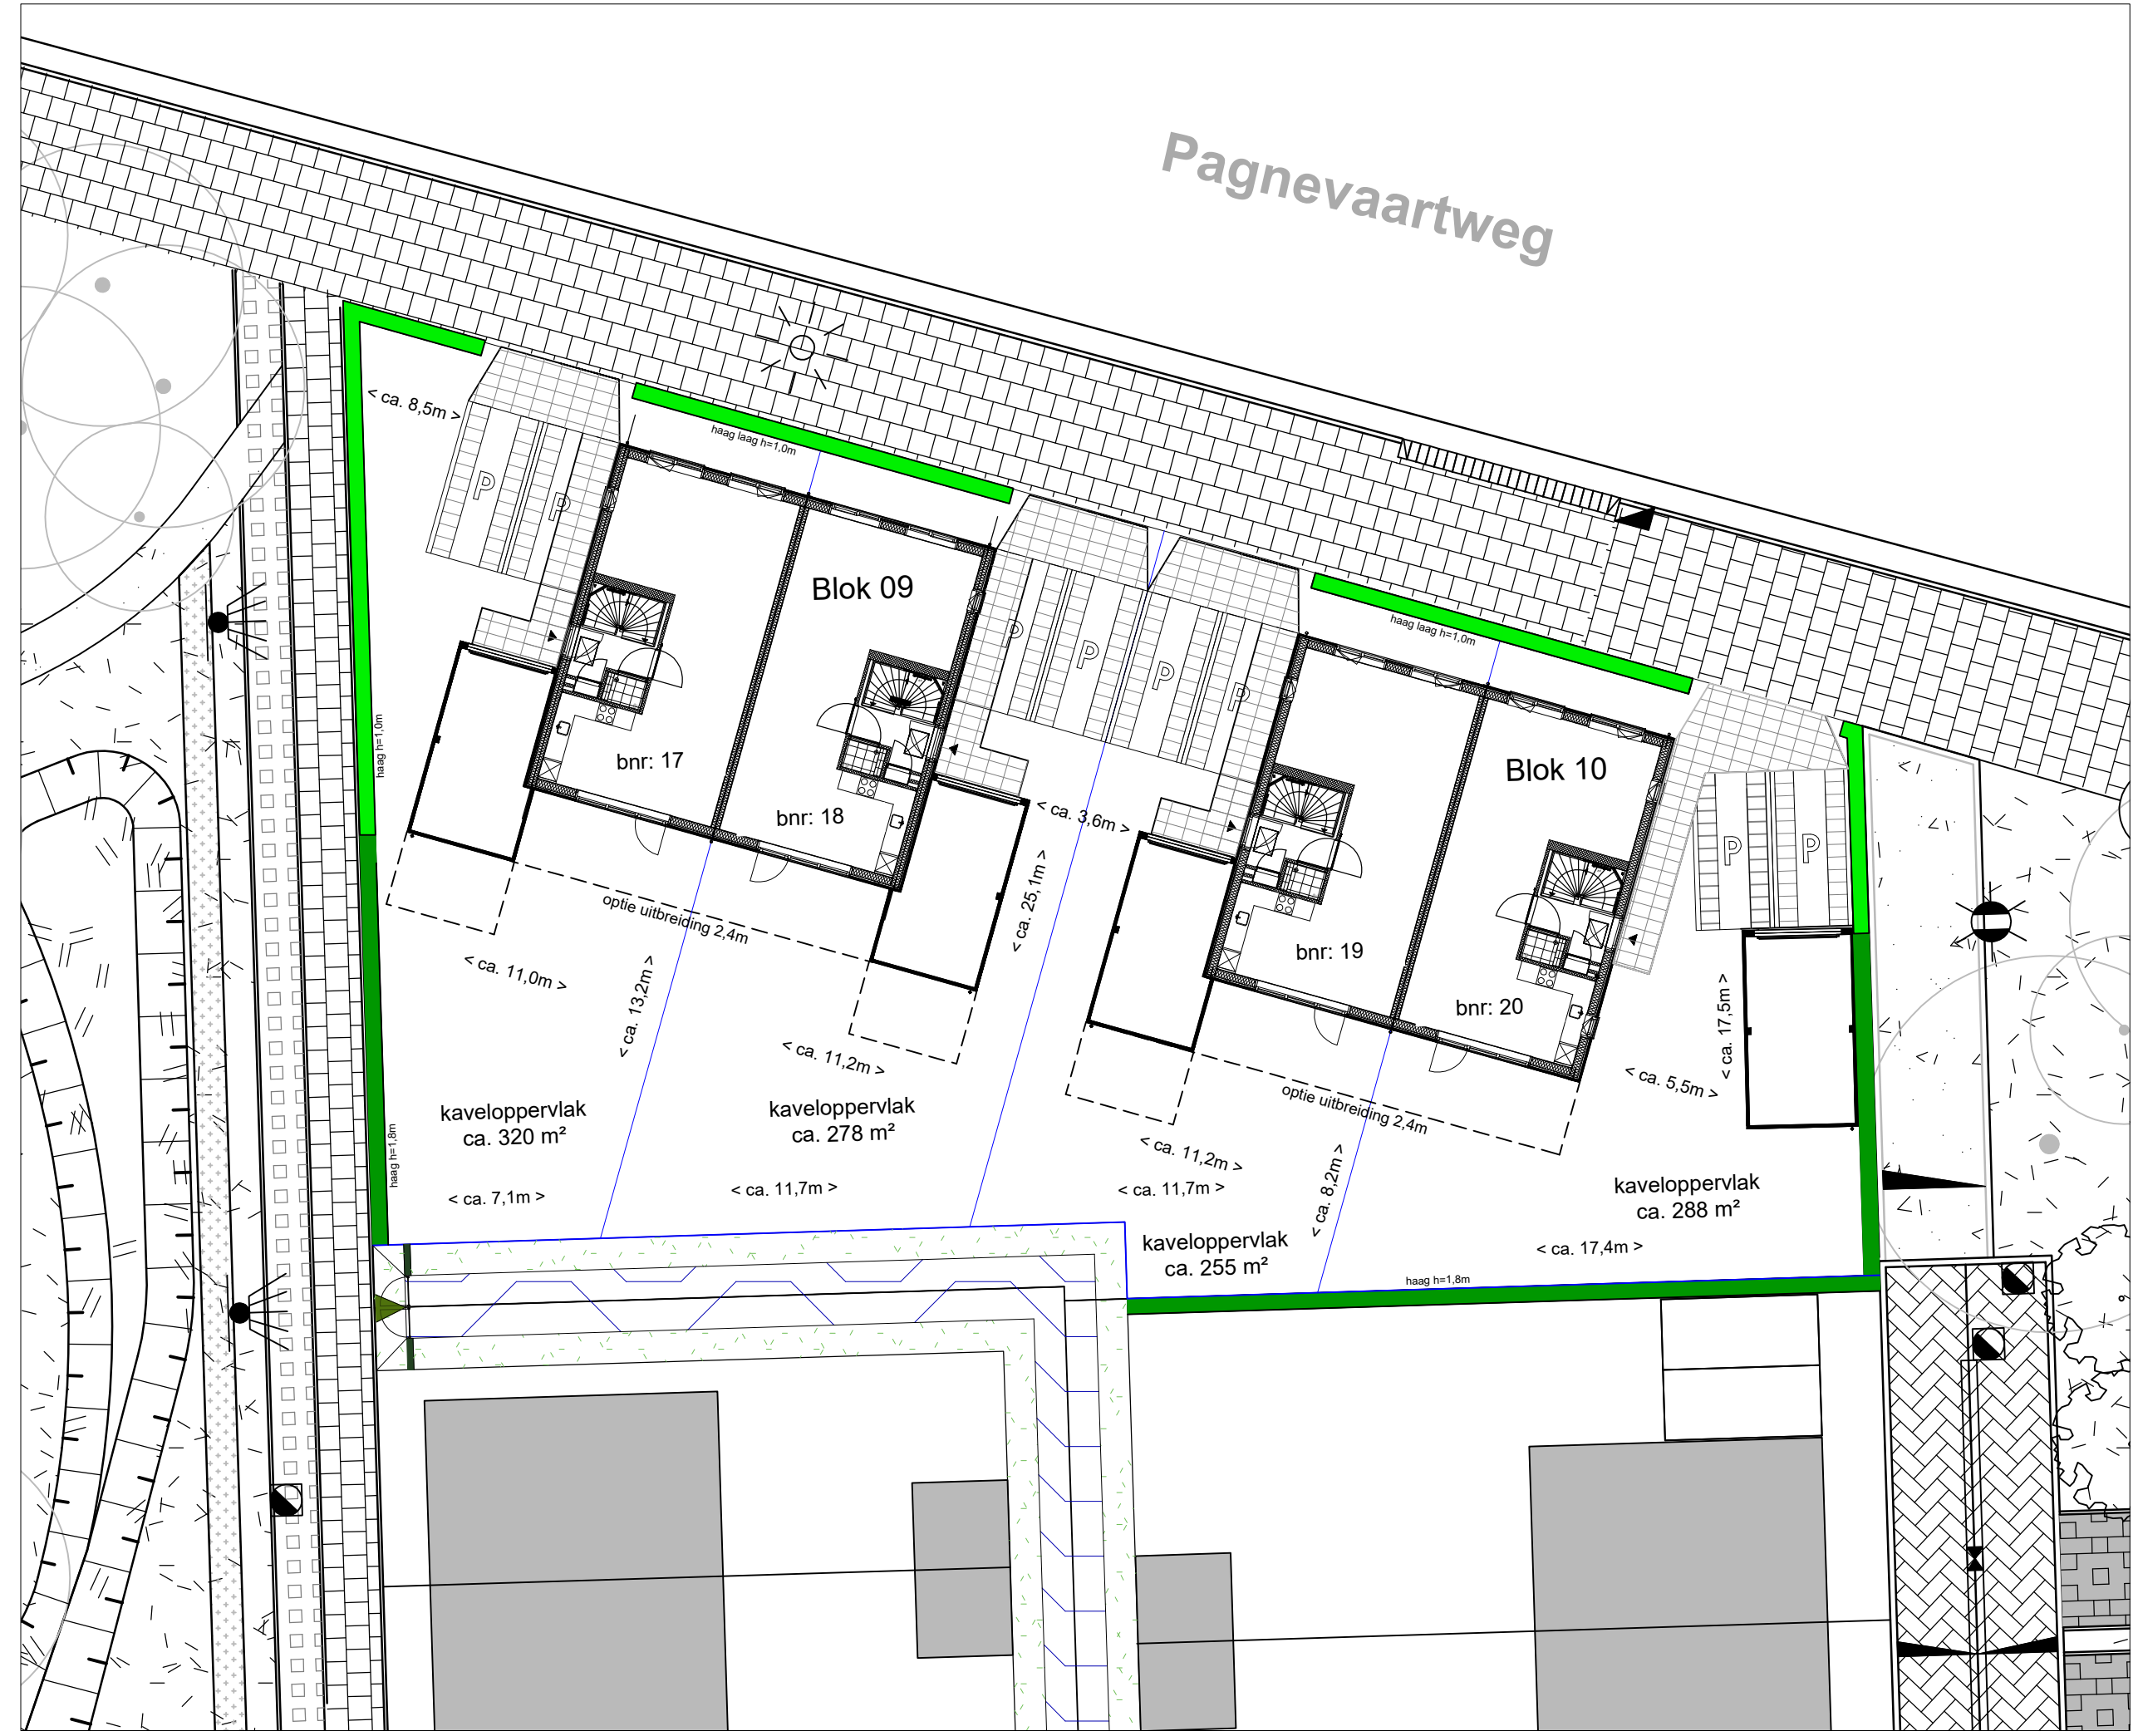

# Fase 3







Verkooptekeningen  
bouwnummer 17

Pagnevaartweg

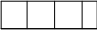

### Renvooi

-  - entree woning
-  - parkeervak eigen terrein
-  - erfgrans
-  - haag laag h=1,0m
-  - haag hoog h=1,8m
-  - gaashek h=1,2m
-  - geluidscherm tbv buitenunit
-  - leiding buitenunit

-  - betontegels 400x600mm
-  - Transformatorkast
-  - ondergrondse containers
-  - datakast
-  - talud
-  - groenstrook

Parkeerplekken, inrichting openbaar gebied en posities bomen indicatief. Openbaar gebied wordt nog afgestemd met de gemeente.

Maten betreffen circa maten, geringe afwijkingen geven geen aanleiding tot verrekening. Aan de op deze tekening aangegeven maten kunnen derhalve geen rechten worden ontleend.



Tekening: **Situatie totaal**

---

Woningtype: -

---

Bouwnummer: **17 t/m 20**

---

Bladnummer: **VT-00-S1**

---

Bladformaat: **A3**

---


Schaal: **1:200**

---


Datum: **08-09-2025**

# LEGENDA


## Bouwkundig, plattegrond

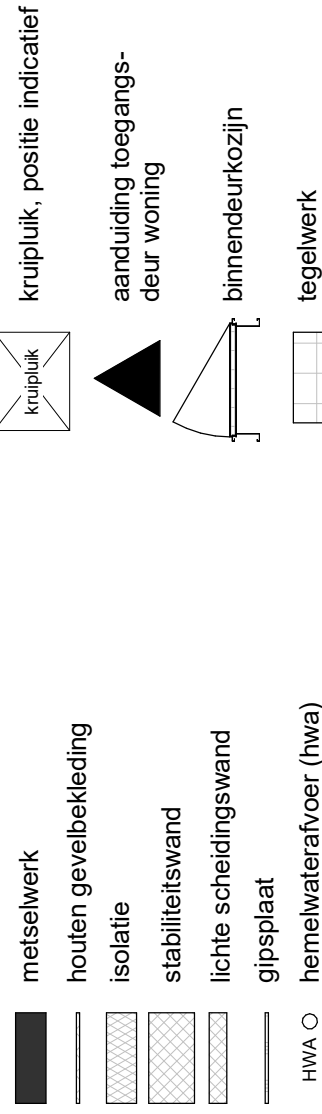

## Bouwkundig, aanzicht

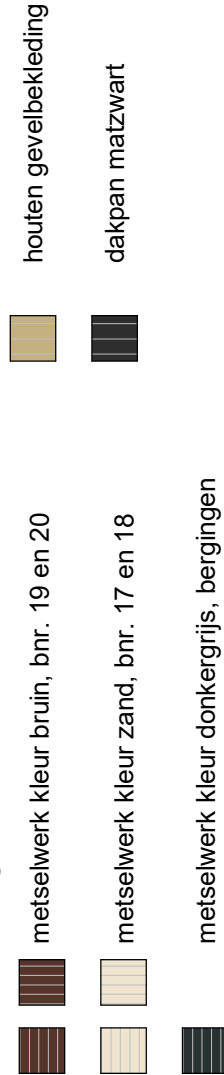


## Draairichting ramen en deuren

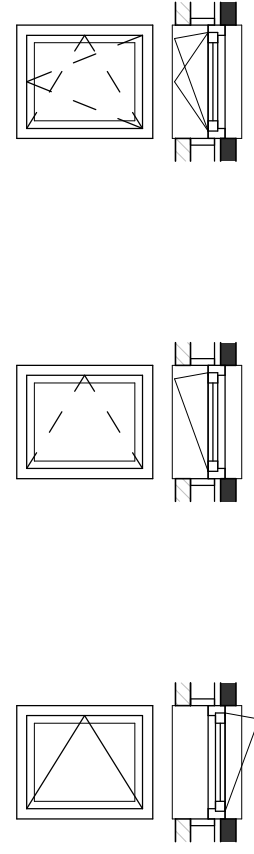


# LEGENDA INSTALLATIES

## Electrotechnische

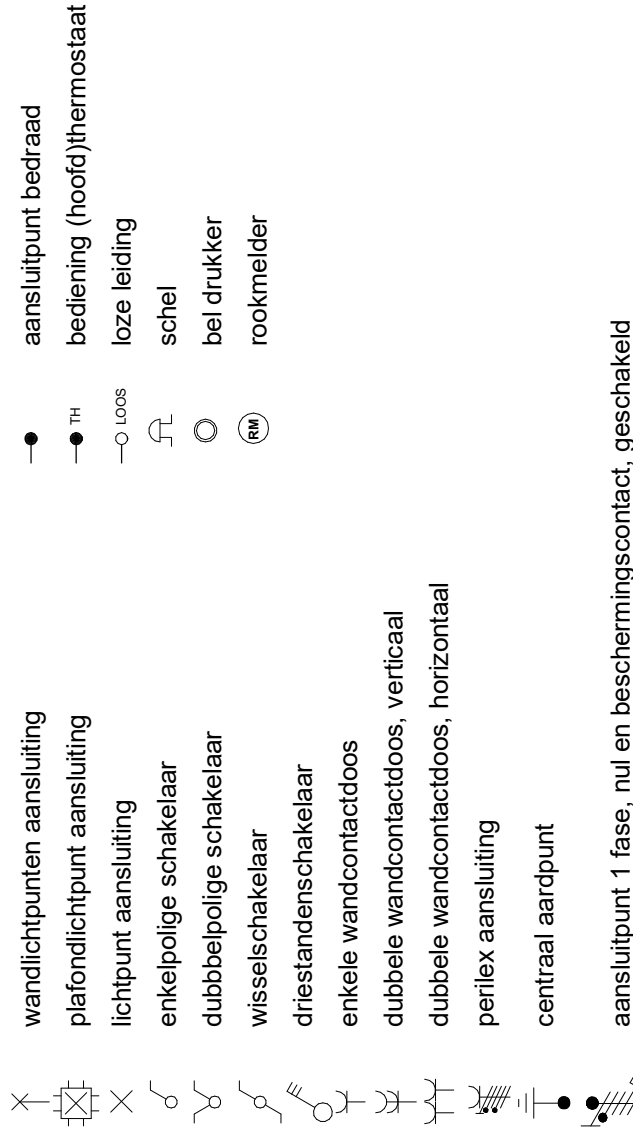

## Overige installaties

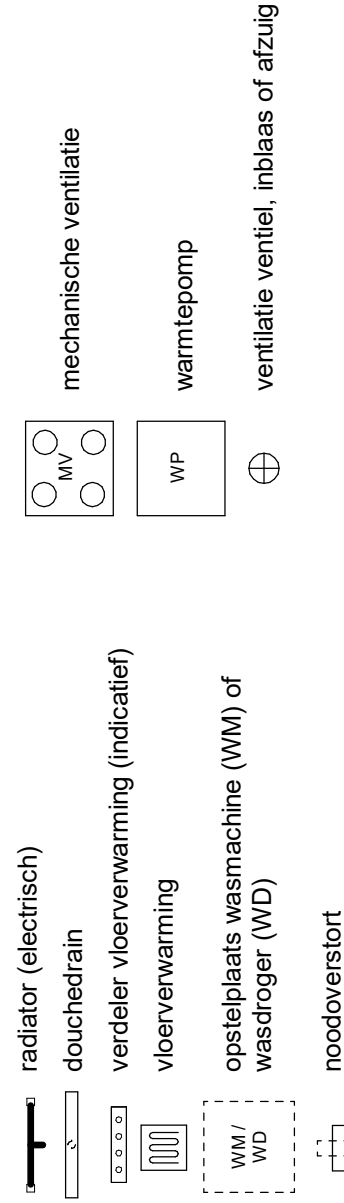

Project De Groene Vaart fase 3 veld 3 OUDENBOSCH

Bouwnummer **Bouwnummer 17 t/m 20**

Onderdeel Verkooptekening, Renvooi


Omschrijving Renvooi

Bied nr. **VT-E60-00**

Datum 08-09-2025

Schaal

1:50

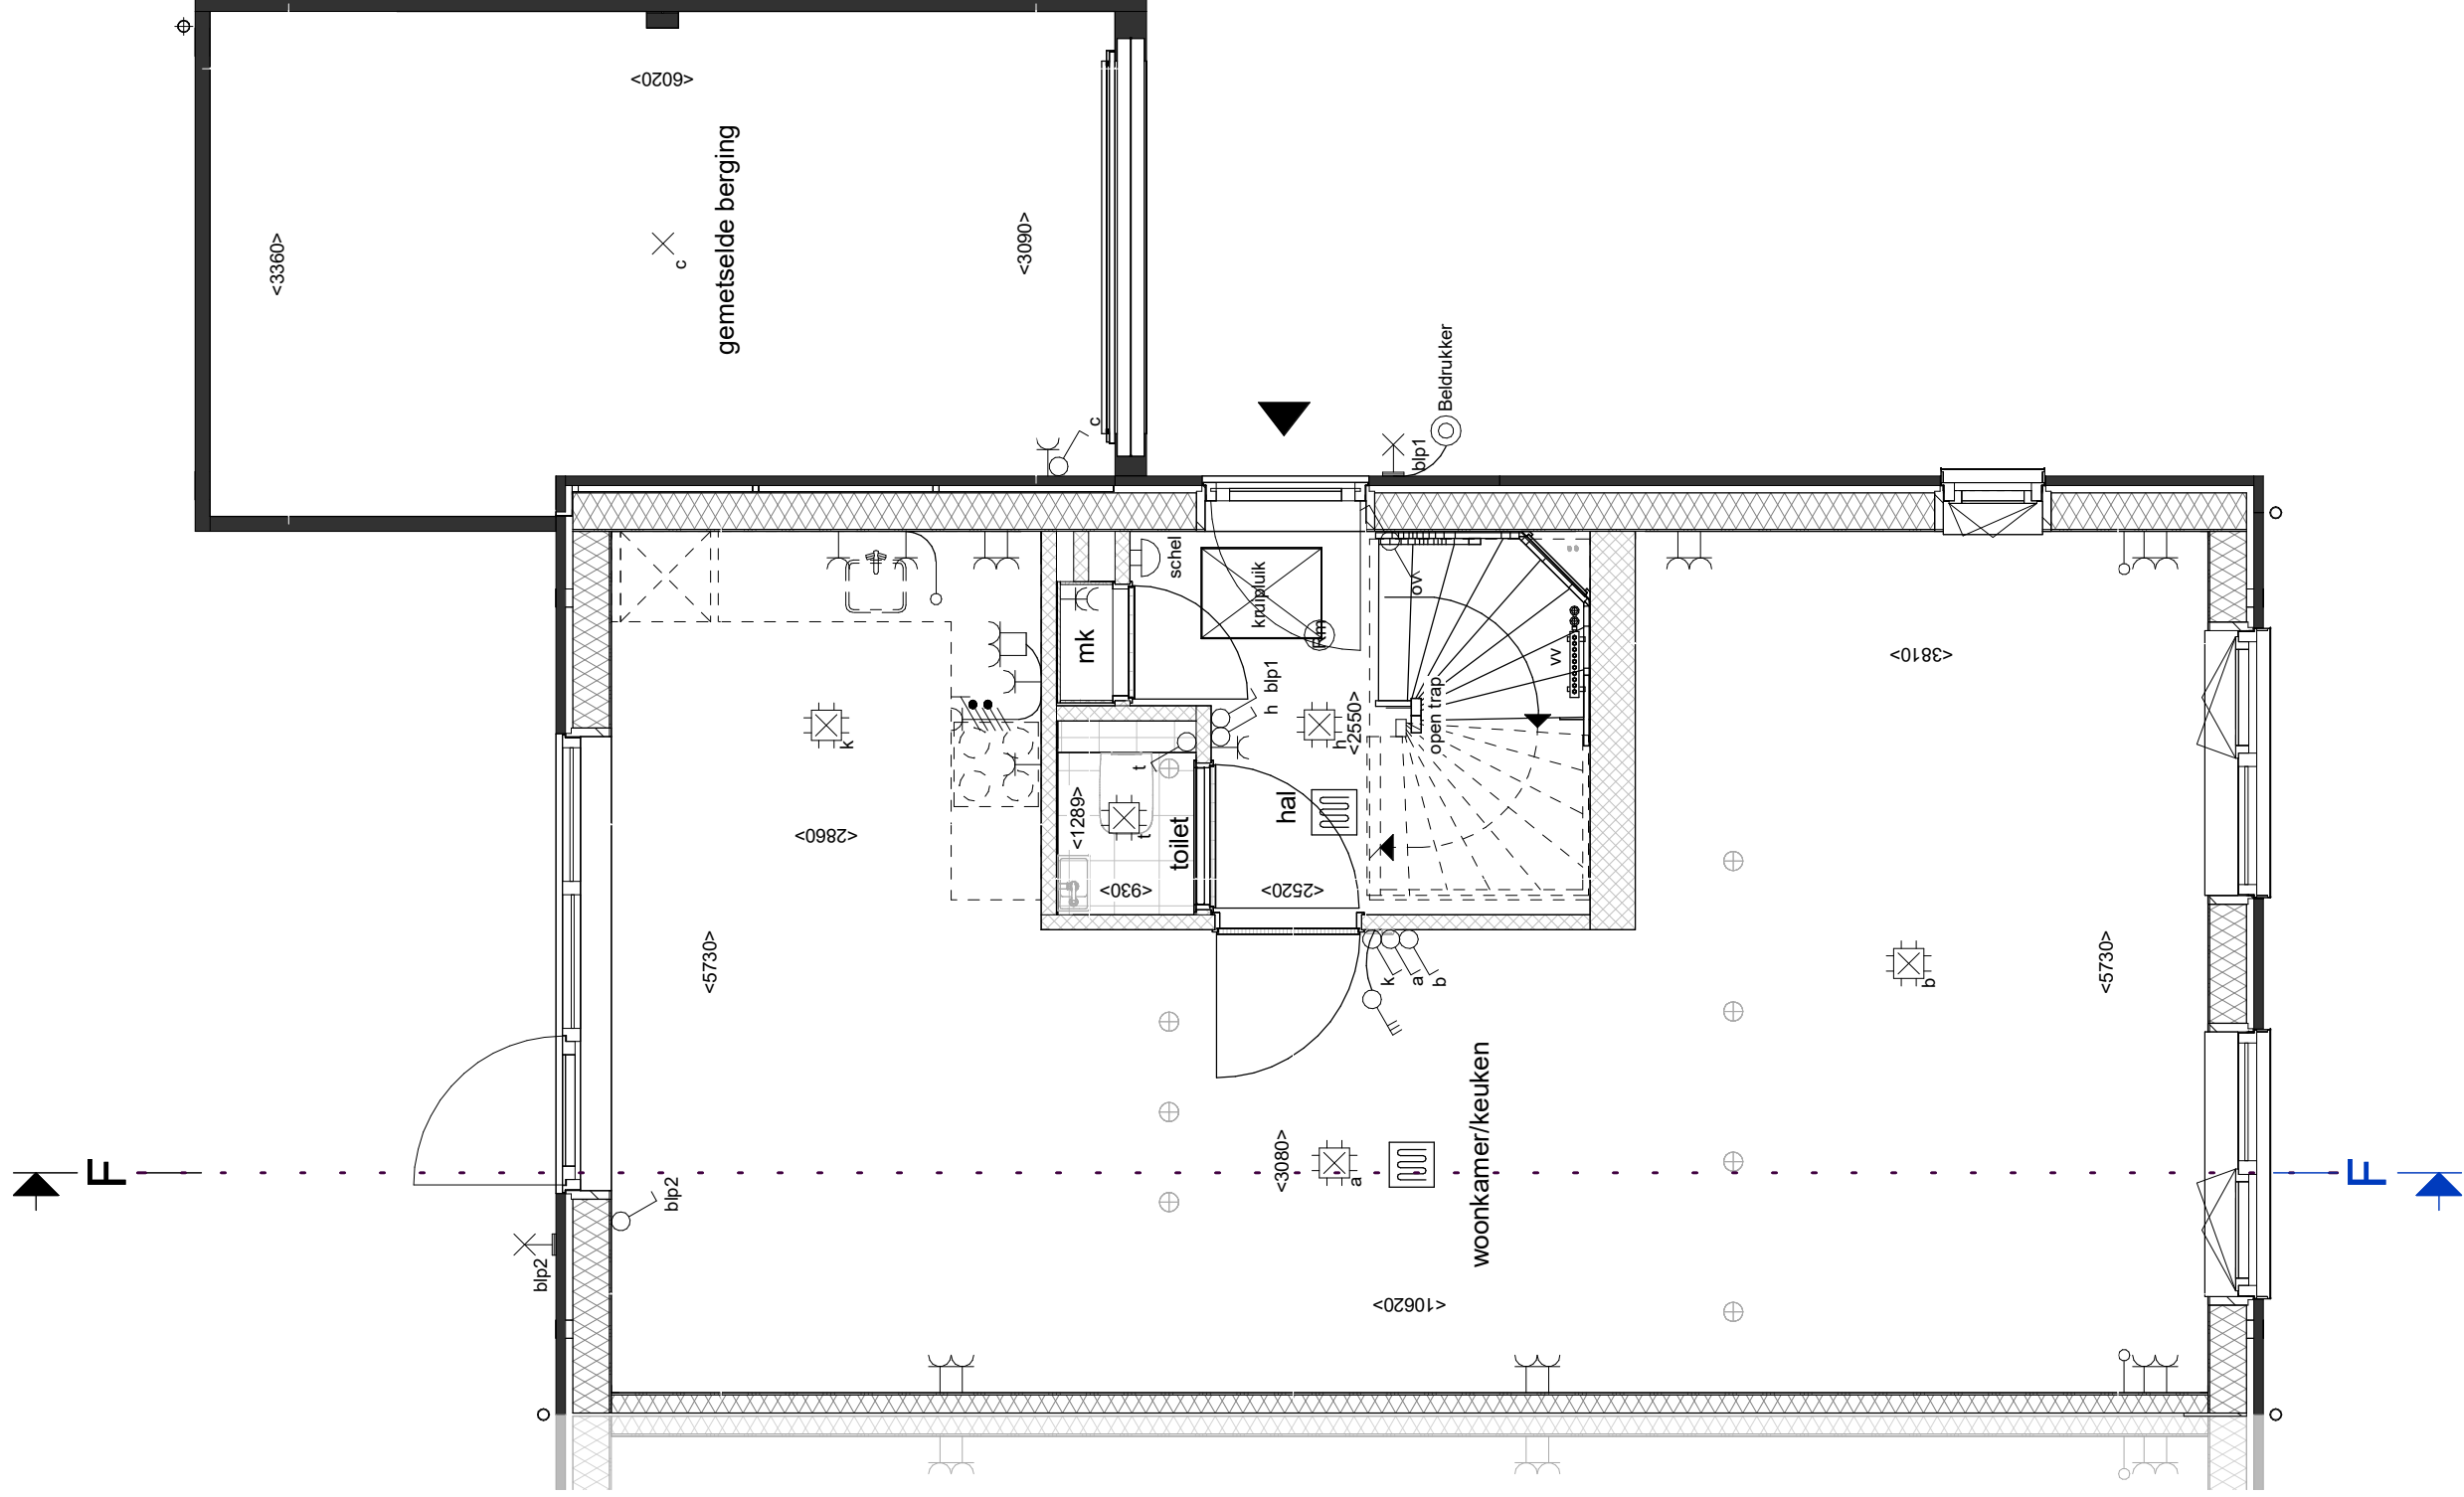

groene  
vaart

Project De Groene Vaart fase 3 veld 3 OUDENBOSCH

Bouwnummer Bouwnummer 17

Onderdeel Verkooptekening, type E60 (H)

Omschrijving Gevels, plattegronden en doorsneden


Blaad nr.

VT-E60-04a

Schaal

08-09-2025

1:50

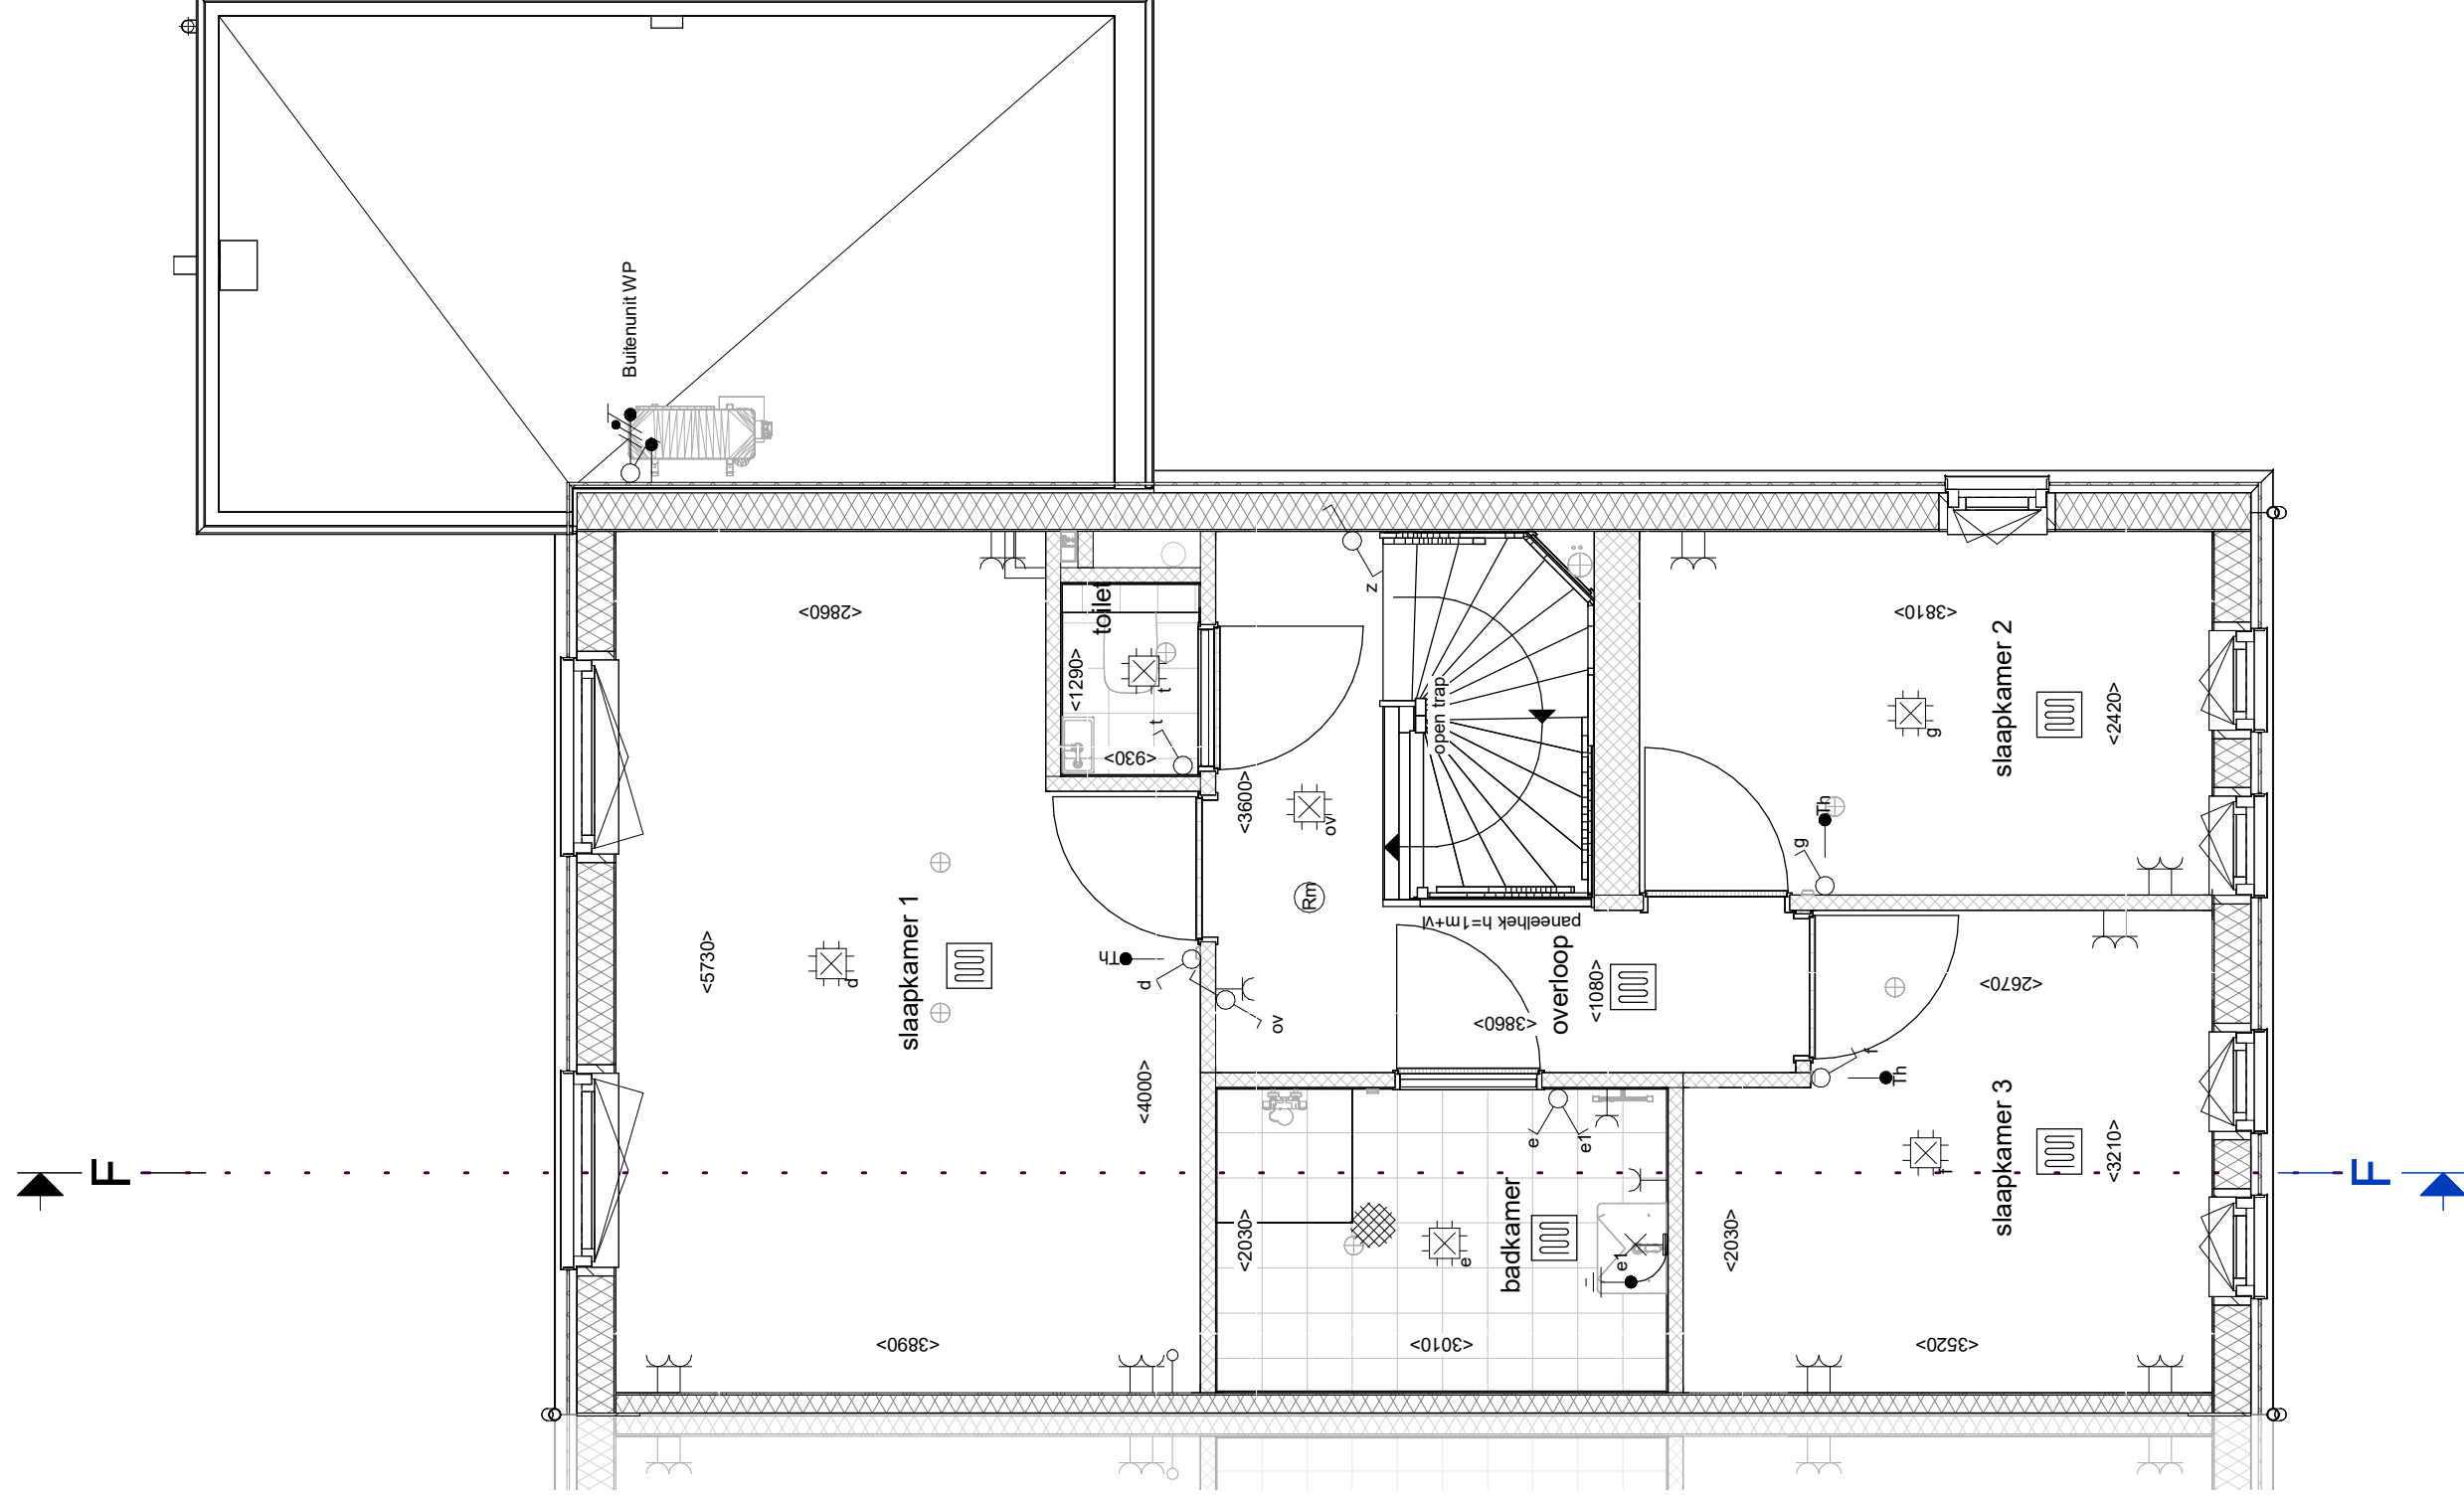

groene  
vaart

Project De Groene Vaart fase 3 veld 3 OUDENBOSCH

Bouwnummer Bouwnummer 17

Onderdeel Verkooptekening, type E60 (H)

Omschrijving Gevels, plattegronden en doorsneden


Blaad nr.

VT-E60-04b

Schaal

08-09-2025

1:50

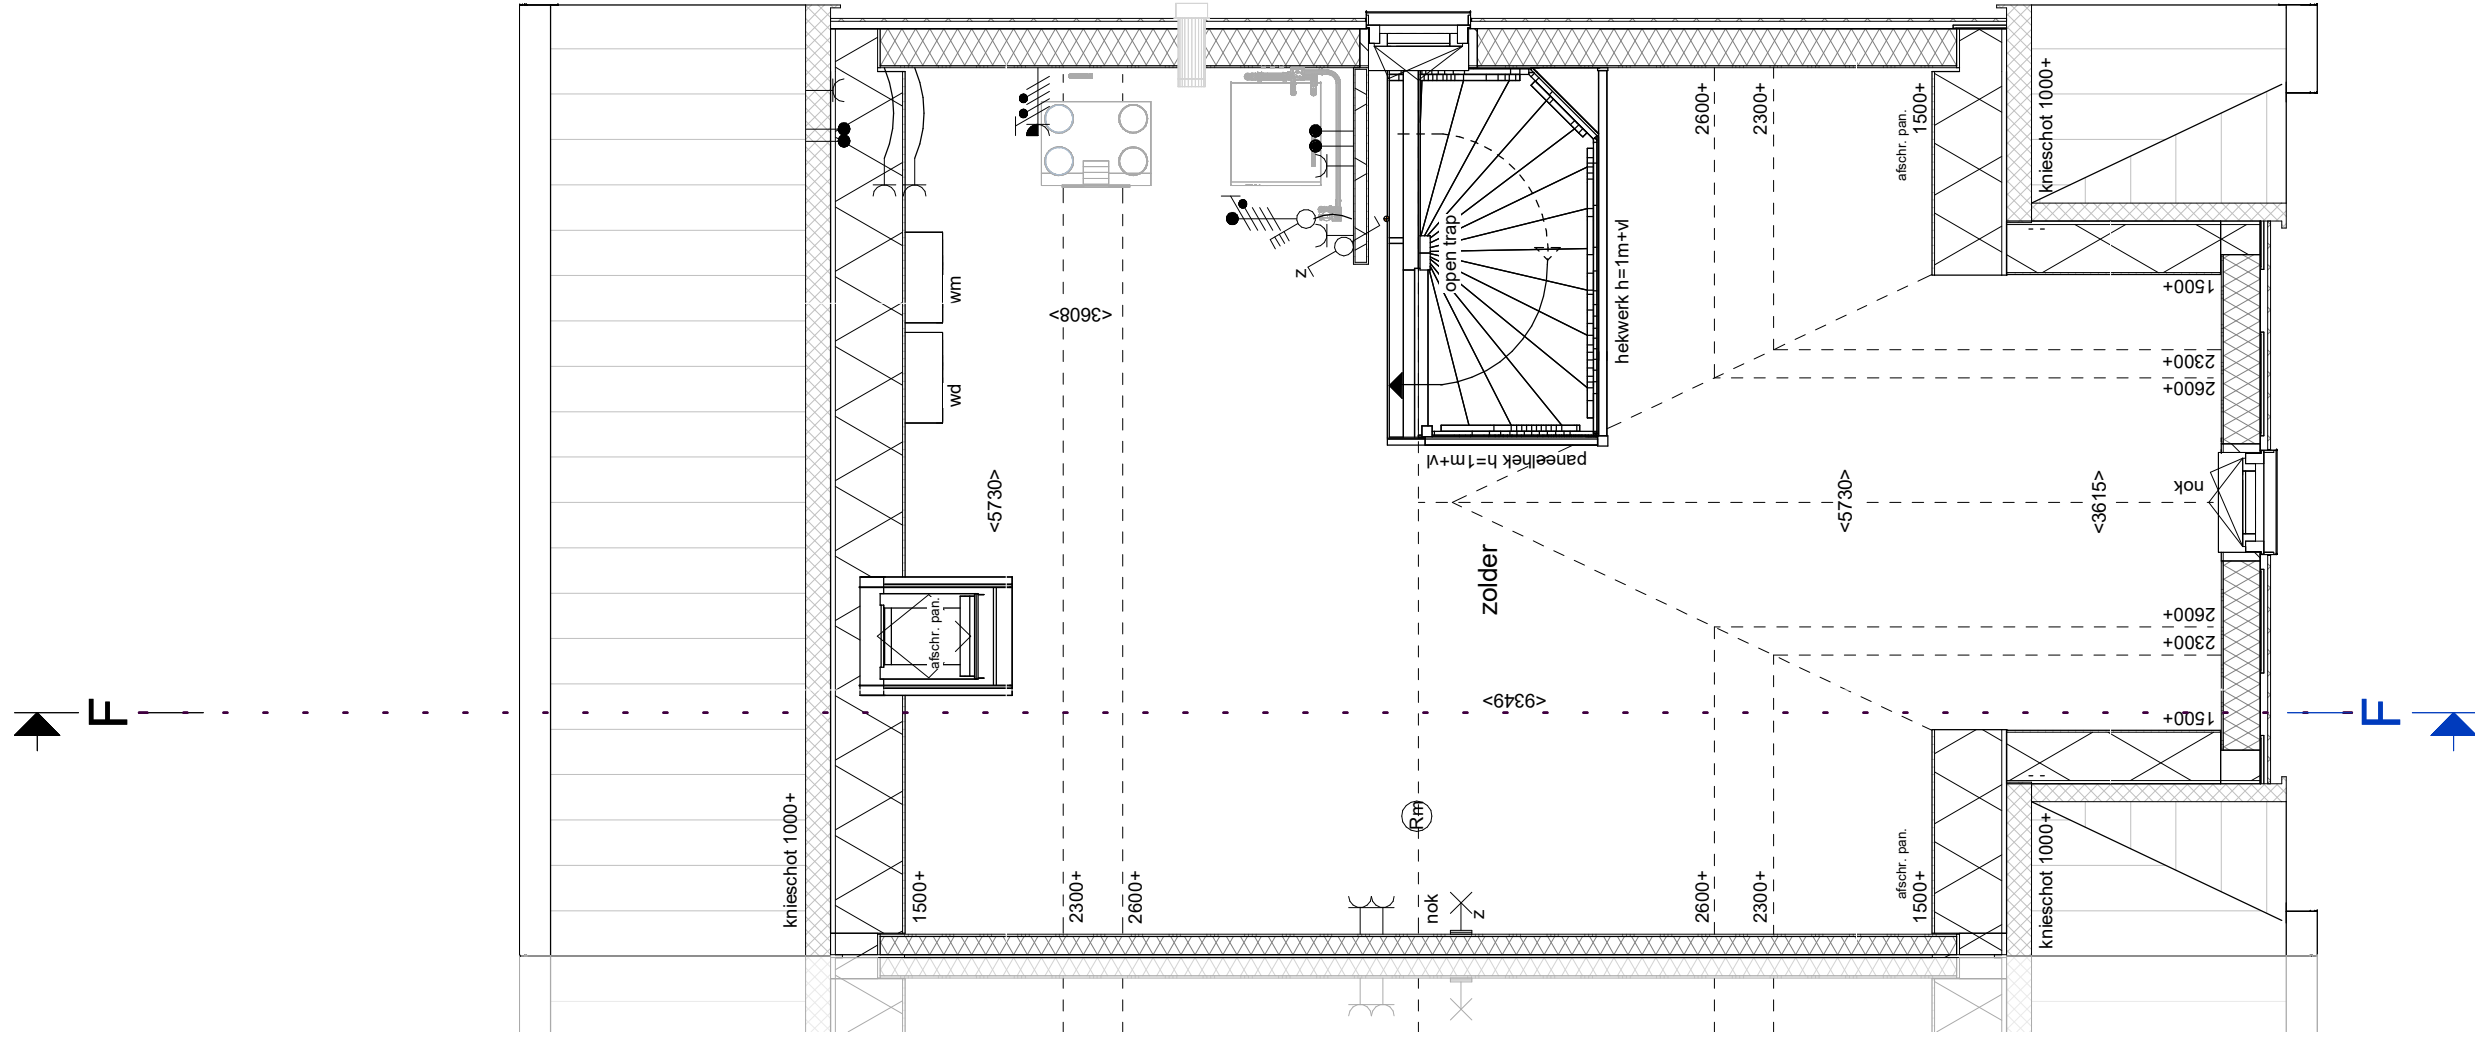

groene  
vaart

Project De Groene Vaart fase 3 veld 3 OUDENBOSCH

Bouwnummer Bouwnummer 17

Onderdeel Verkooptekening, type E60 (H)

Omschrijving Gevels, plattegronden en doorsneden

Blaad nr.

VT-E60-04C

Schaal

08-09-2025

1:50




Project	De Groene Vaart fase 3 veld 3 OUDENBOSCH		
Bouwnummer	Bouwnummer 17	Blad nr.	VT-E60-04d
Onderdeel	Verkooptekening, type E60 (H)		
Omschrijving	Gevels, plattegronden en doorsneden	Datum	08-09-2025
		Schaal	1:50



Project	De Groene Vaart fase 3 veld 3 OUDENBOSCH		
Bouwnummer	Bouwnummer 17	Blad nr. <b>VT-E60-04e</b>	
Onderdeel	Verkooptekening, type E60 (H)		
Omschrijving	Gevels, plattegronden en doorsneden	Datum 08-09-2025	Schaal 1:50



Project	De Groene Vaart fase 3 veld 3 OUDENBOSCH		
Bouwnummer	Bouwnummer 17	Blad nr.	VT-E60-04f
Onderdeel	Verkooptekening, type E60 (H)		
Omschrijving	Gevels, plattegronden en doorsneden	Datum	08-09-2025
		Schaal	1:50

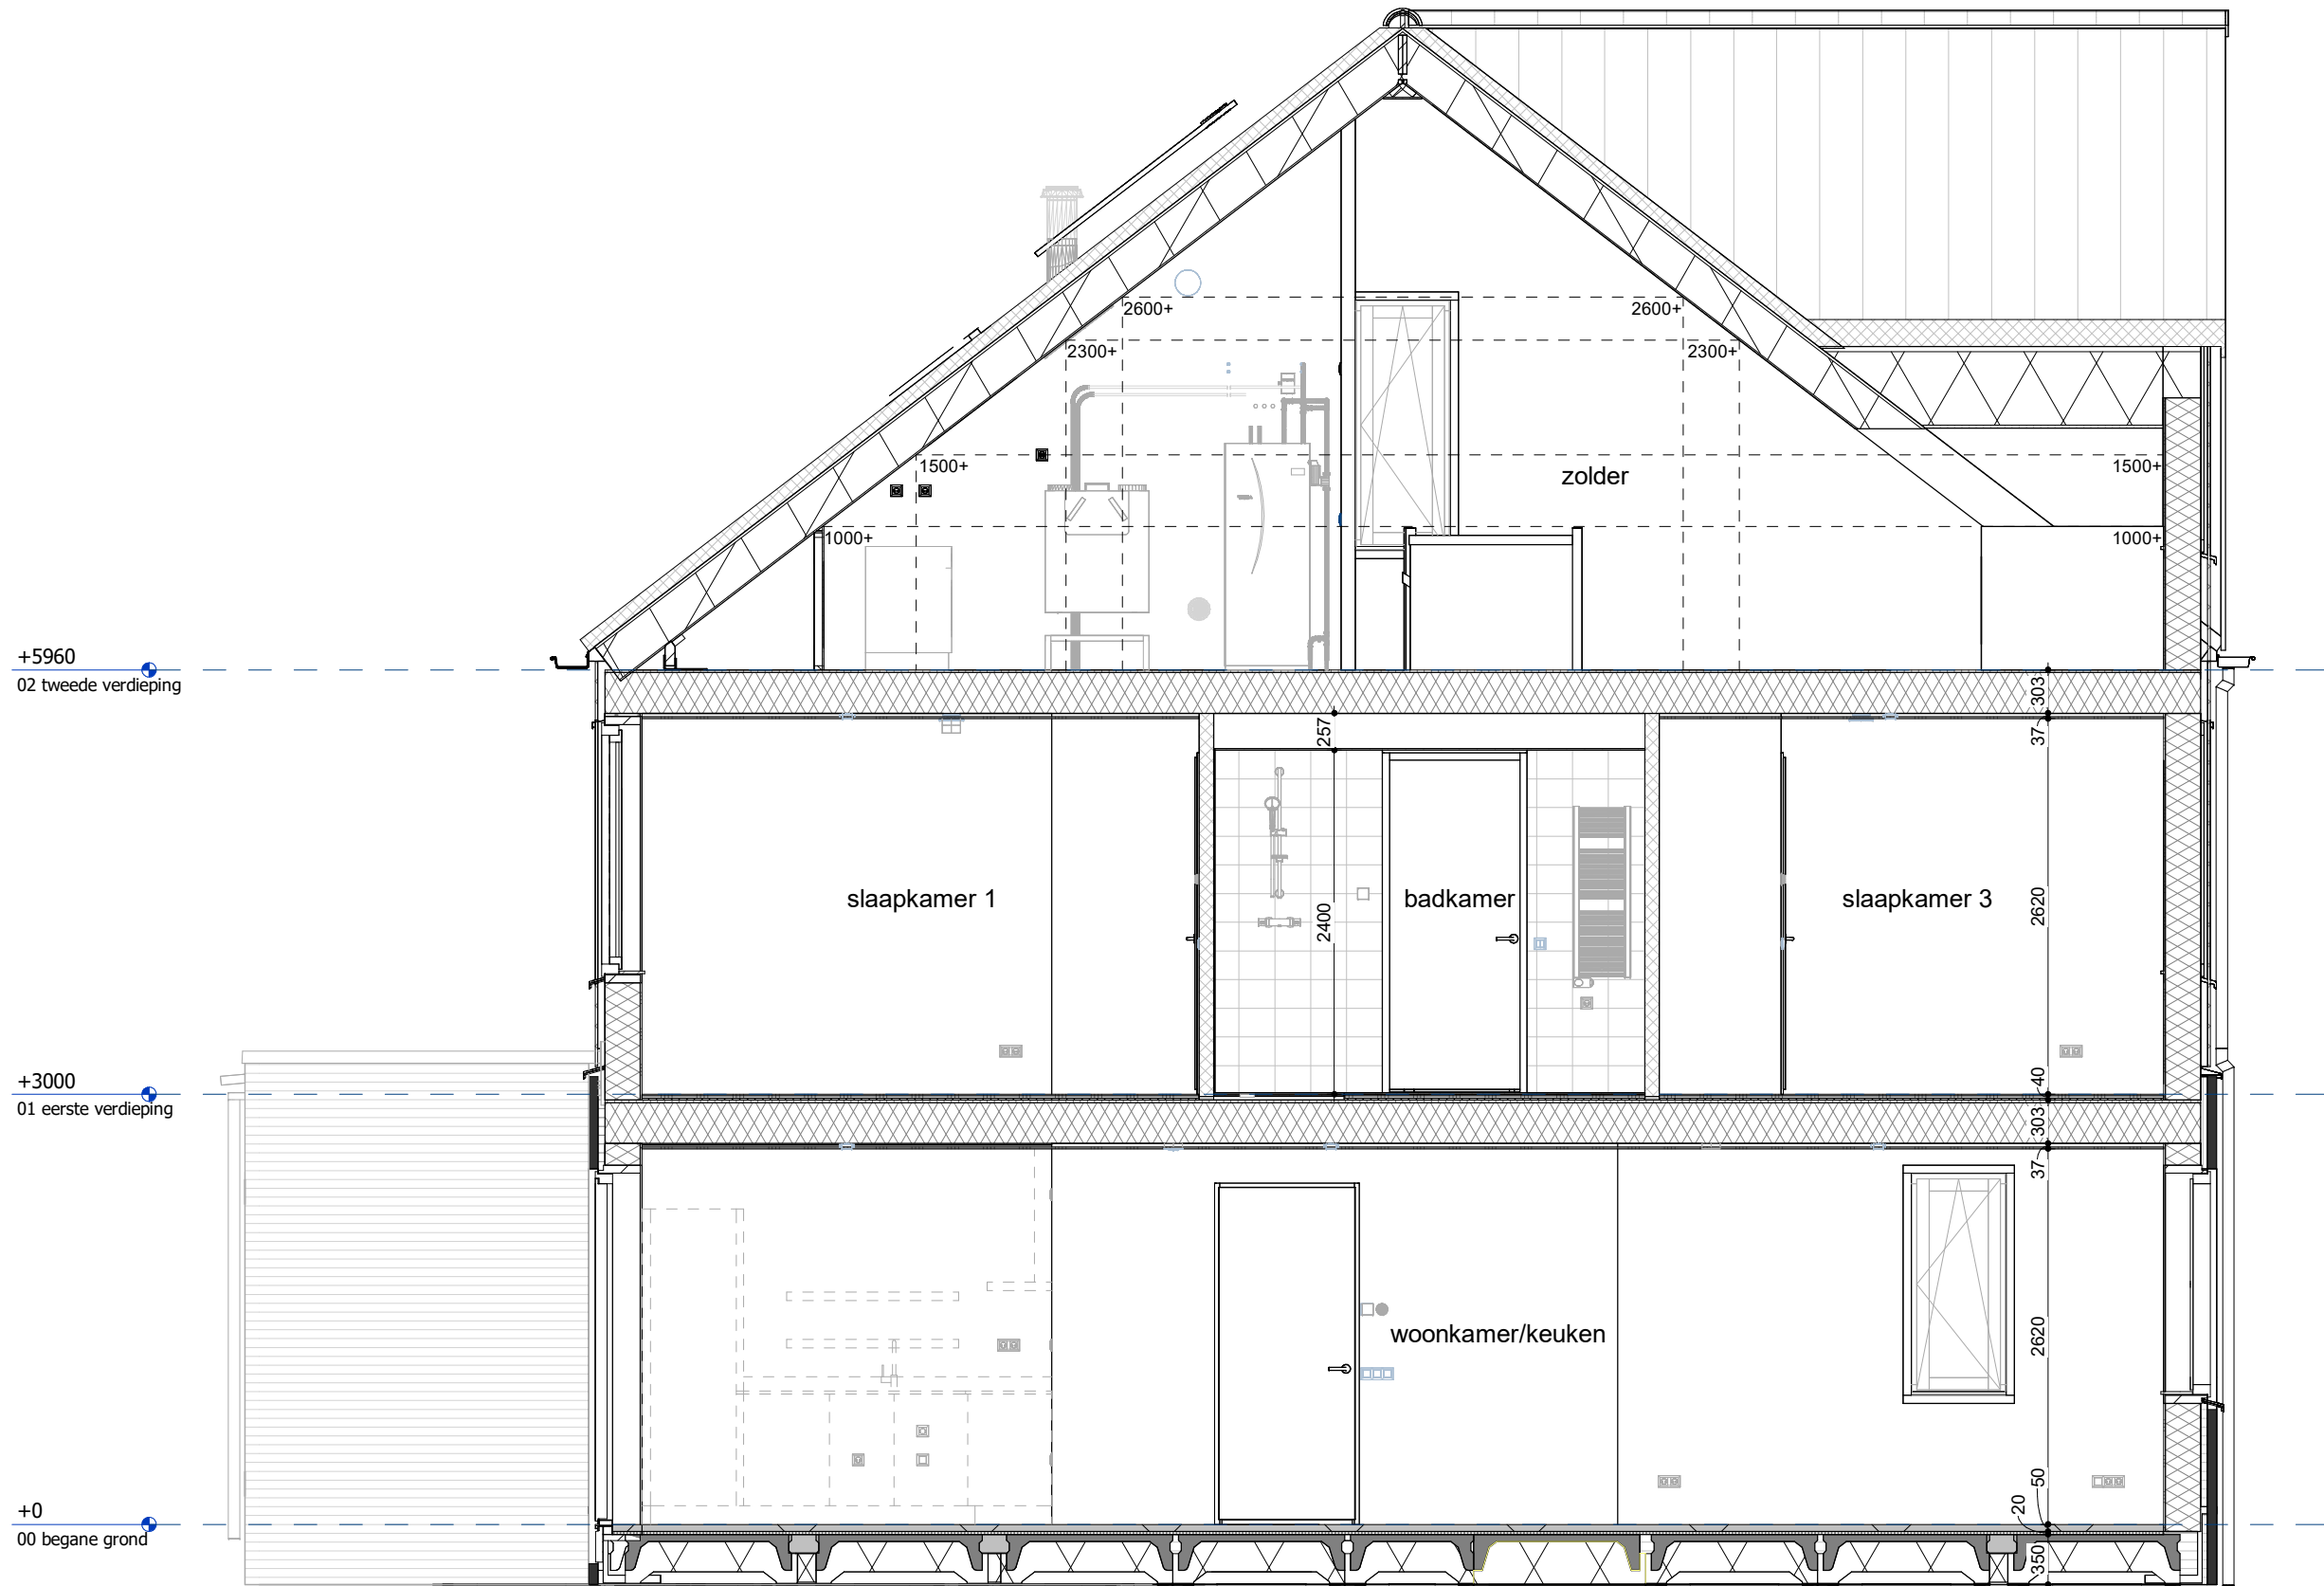

Project	De Groene Vaart fase 3 veld 3 OUDENBOSCH	
Bouwnummer	Bouwnummer 17	Blad nr. <b>VT-E60-04g</b>
Onderdeel	Verkooptekening, type E60 (H)	
Omschrijving	Gevels, plattegronden en doorsneden	Datum 08-09-2025
		Schaal 1:50