




groene
vaart


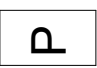




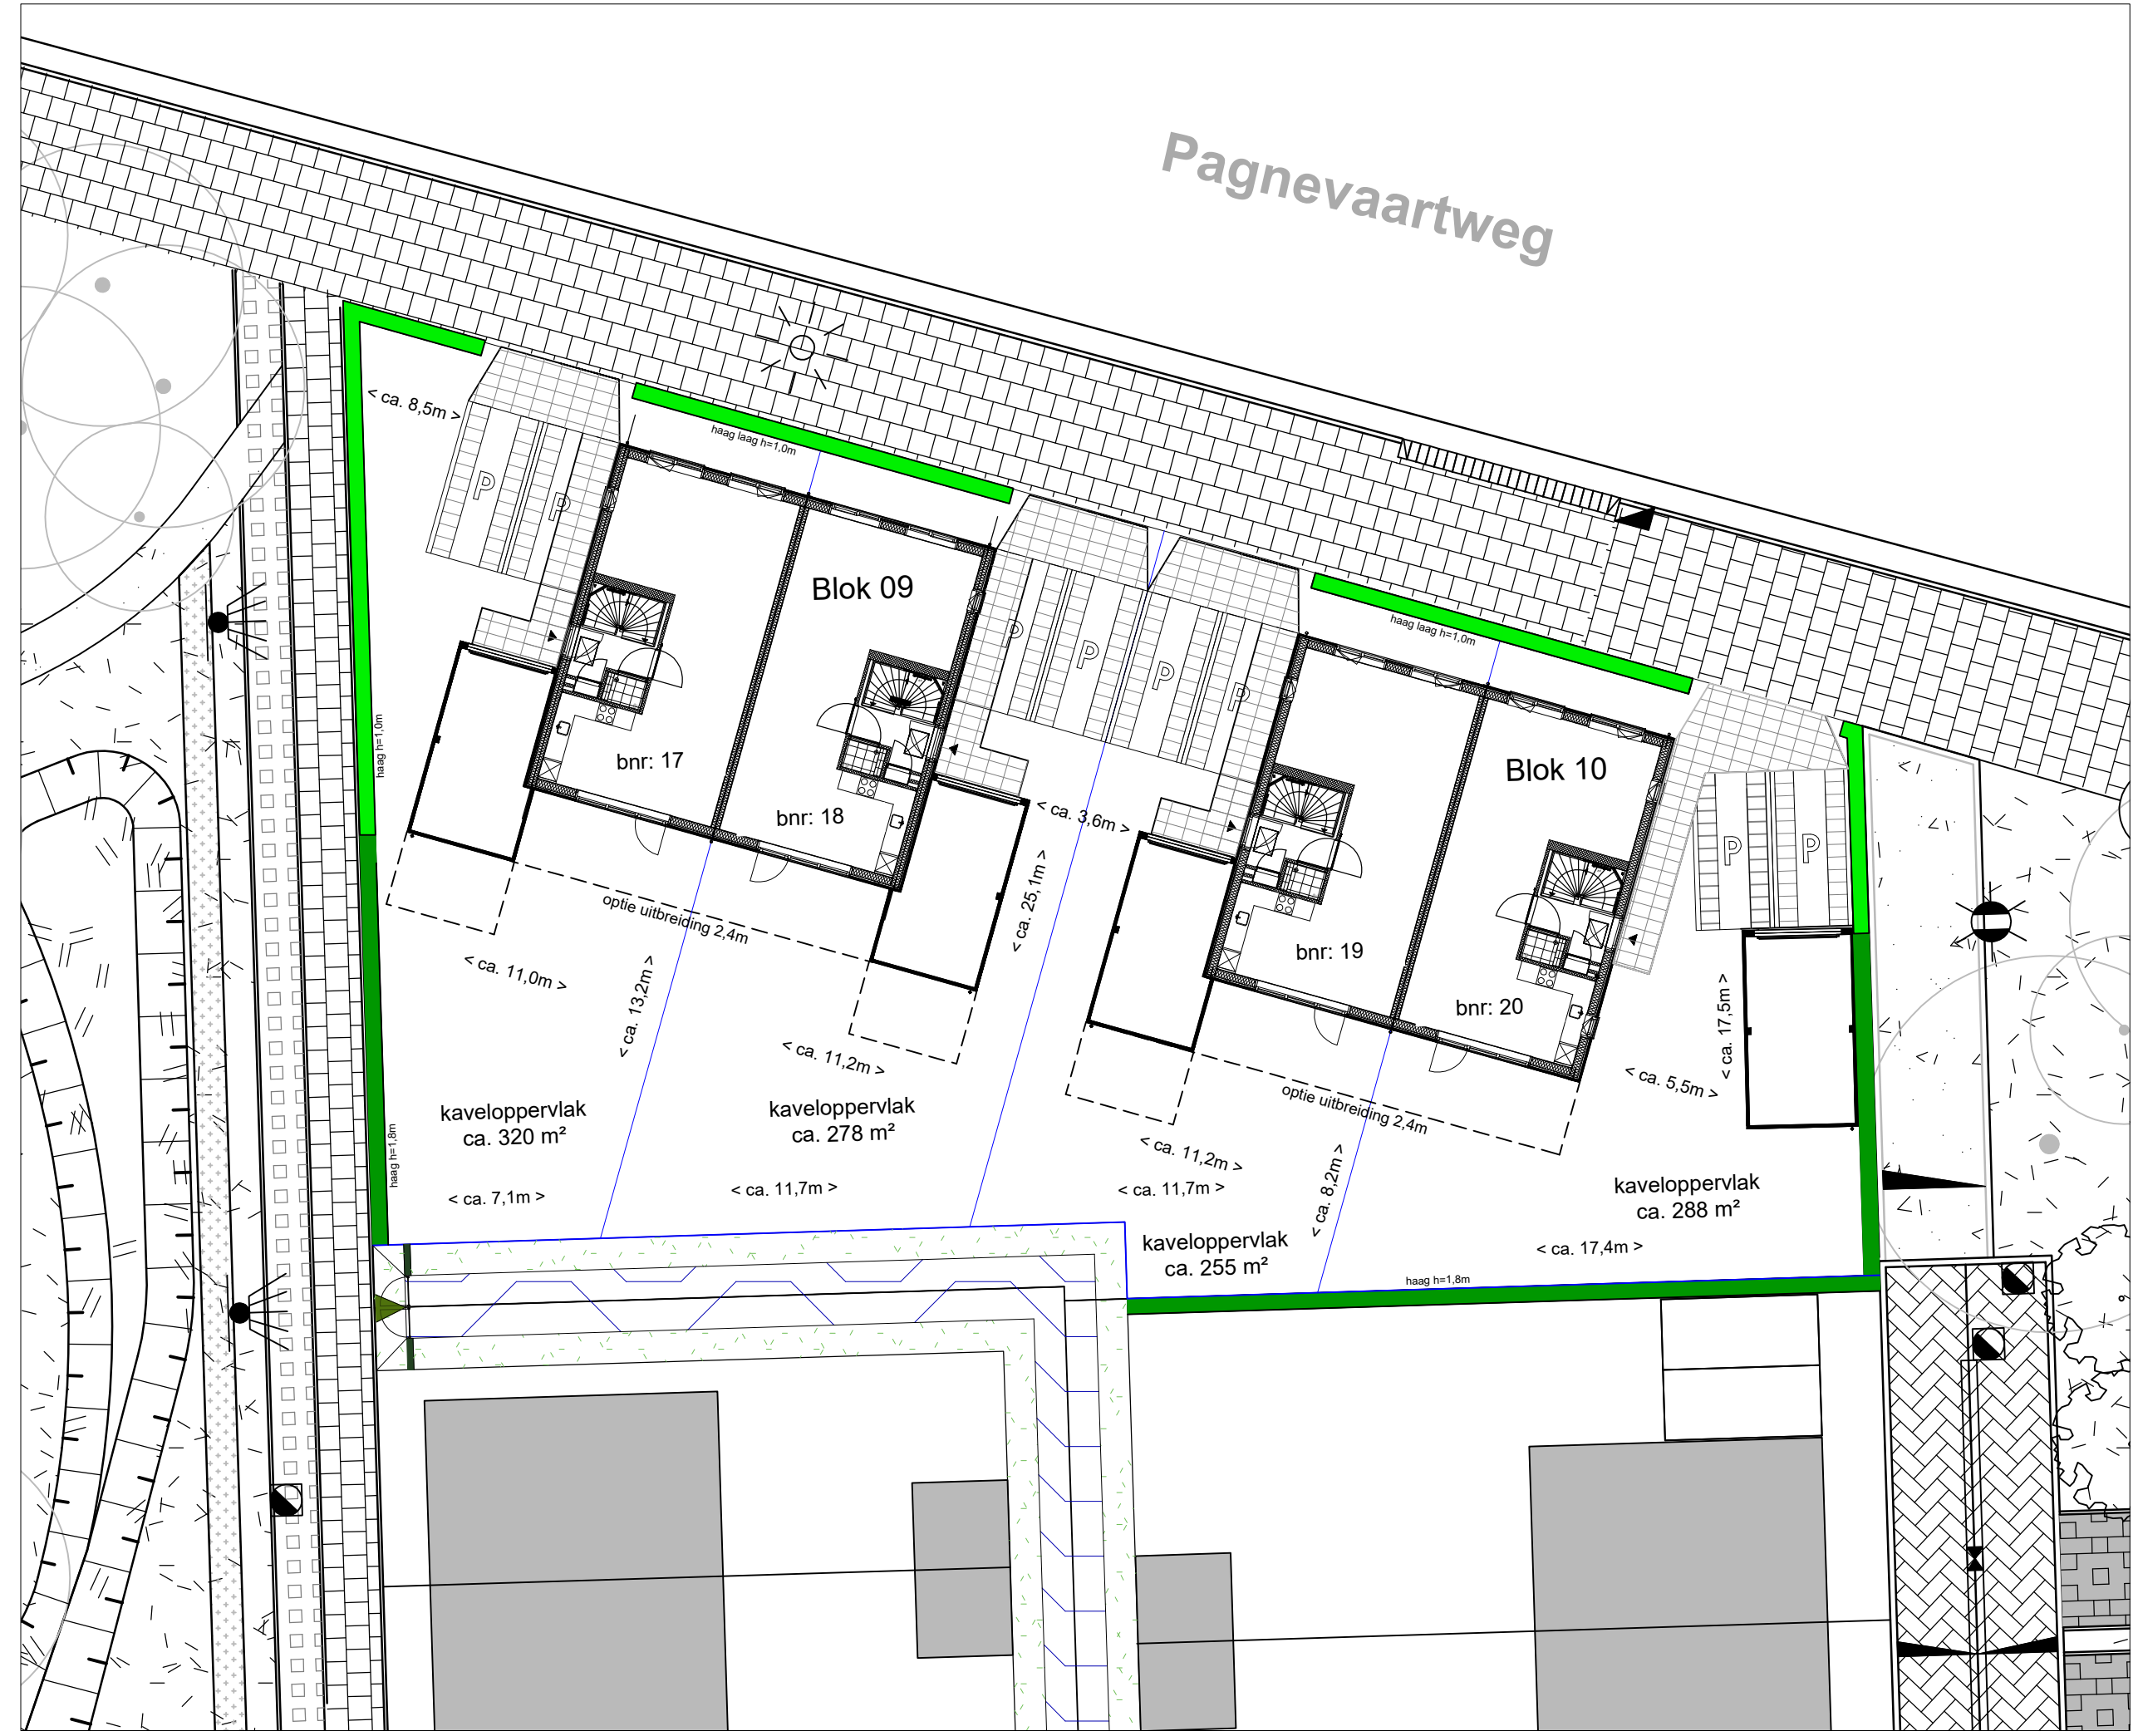

Fase 3







Verkooptekeningen
bouwnummer 18

Pagnevaartweg

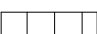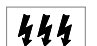

Renvooi

-  - entree woning
-  - parkeervak eigen terrein
-  - erfgrans
-  - haag laag h=1,0m
-  - haag hoog h=1,8m
-  - gaashek h=1.2m
-  - geluidscherm tbv buitenunit
-  - leiding buitenunit

-  - betontegels 400x600mm
-  - Transformatorkast
-  - ondergrondse containers
-  - datakast
-  - talud
-  - groenstrook

Parkeerplekken, inrichting openbaar gebied en posities bomen indicatief. Openbaar gebied wordt nog afgestemd met de gemeente.

Maten betreffen circa maten, geringe afwijkingen geven geen aanleiding tot verrekening. Aan de op deze tekening aangegeven maten kunnen derhalve geen rechten worden ontleend.



Tekening: **Situatie totaal**

Woningtype: -

Bouwnummer: **17 t/m 20**

Bladnummer: **VT-00-S1**

Bladformaat: **A3**

Schaal: **1:200**

Datum: **08-09-2025**

LEGENDA

Bouwkundig, plattegrond

- metselwerk
- houten gevelbekleding
- isolatie
- stabiliteitswand
- lichte scheidingswand
- gipsplaat
- HWA hemelwaterafvoer (hwa)

Bouwkundig, aanzicht

- metselwerk kleur bruin, bnr. 19 en 20
- metselwerk kleur zand, bnr. 17 en 18
- metselwerk kleur donkergrijs, bergingen

Draairichting ramen en deuren

- draait naar buiten
- draait naar binnen
- draaikiepraam naar binnen


LEGENDA INSTALLATIES

Electrotechnische

- wandlichtpunten aansluiting
- plafondlichtpunt aansluiting
- lichtpunt aansluiting
- enkelpolige schakelaar
- dubbelpolige schakelaar
- wisselschakelaar
- driestandenschakelaar
- enkele wandcontactdoos
- dubbele wandcontactdoos, verticaal
- dubbele wandcontactdoos, horizontaal
- periflex aansluiting
- centraal aardpunt
- aansluitpunt 1 fase, nul en beschermingscontact, geschakeld

Overige installaties


- radiator (electrisch)
- douchedrain
- verdelers vloerverwarming (indicatief)
- vloerverwarming
- opstelplaats wasmachine (WM) of wasdroger (WD)
- noodoverstort
- mechanische ventilatie
- warmtepomp
- ventilatie ventiel, inblaas of afzuig

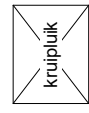


kruipluik, positie indicatief



aanduiding toegangsdeur woning

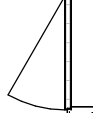

binnendeurkozijn

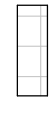



tegelwerk



houten gevelbekleding



dakpan matzwart

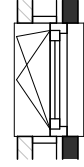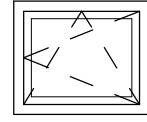

draait naar buiten

draait naar binnen

draaikiepraam naar binnen



Project De Groene Vaart fase 3 veld 3 OUDENBOSCH

Bouwnummer Bied nr. VT-E60-00


Onderdeel Verkooptekening, Renvooi

Omschrijving Renvooi

Datum 08-09-2025

Schaal

1:50

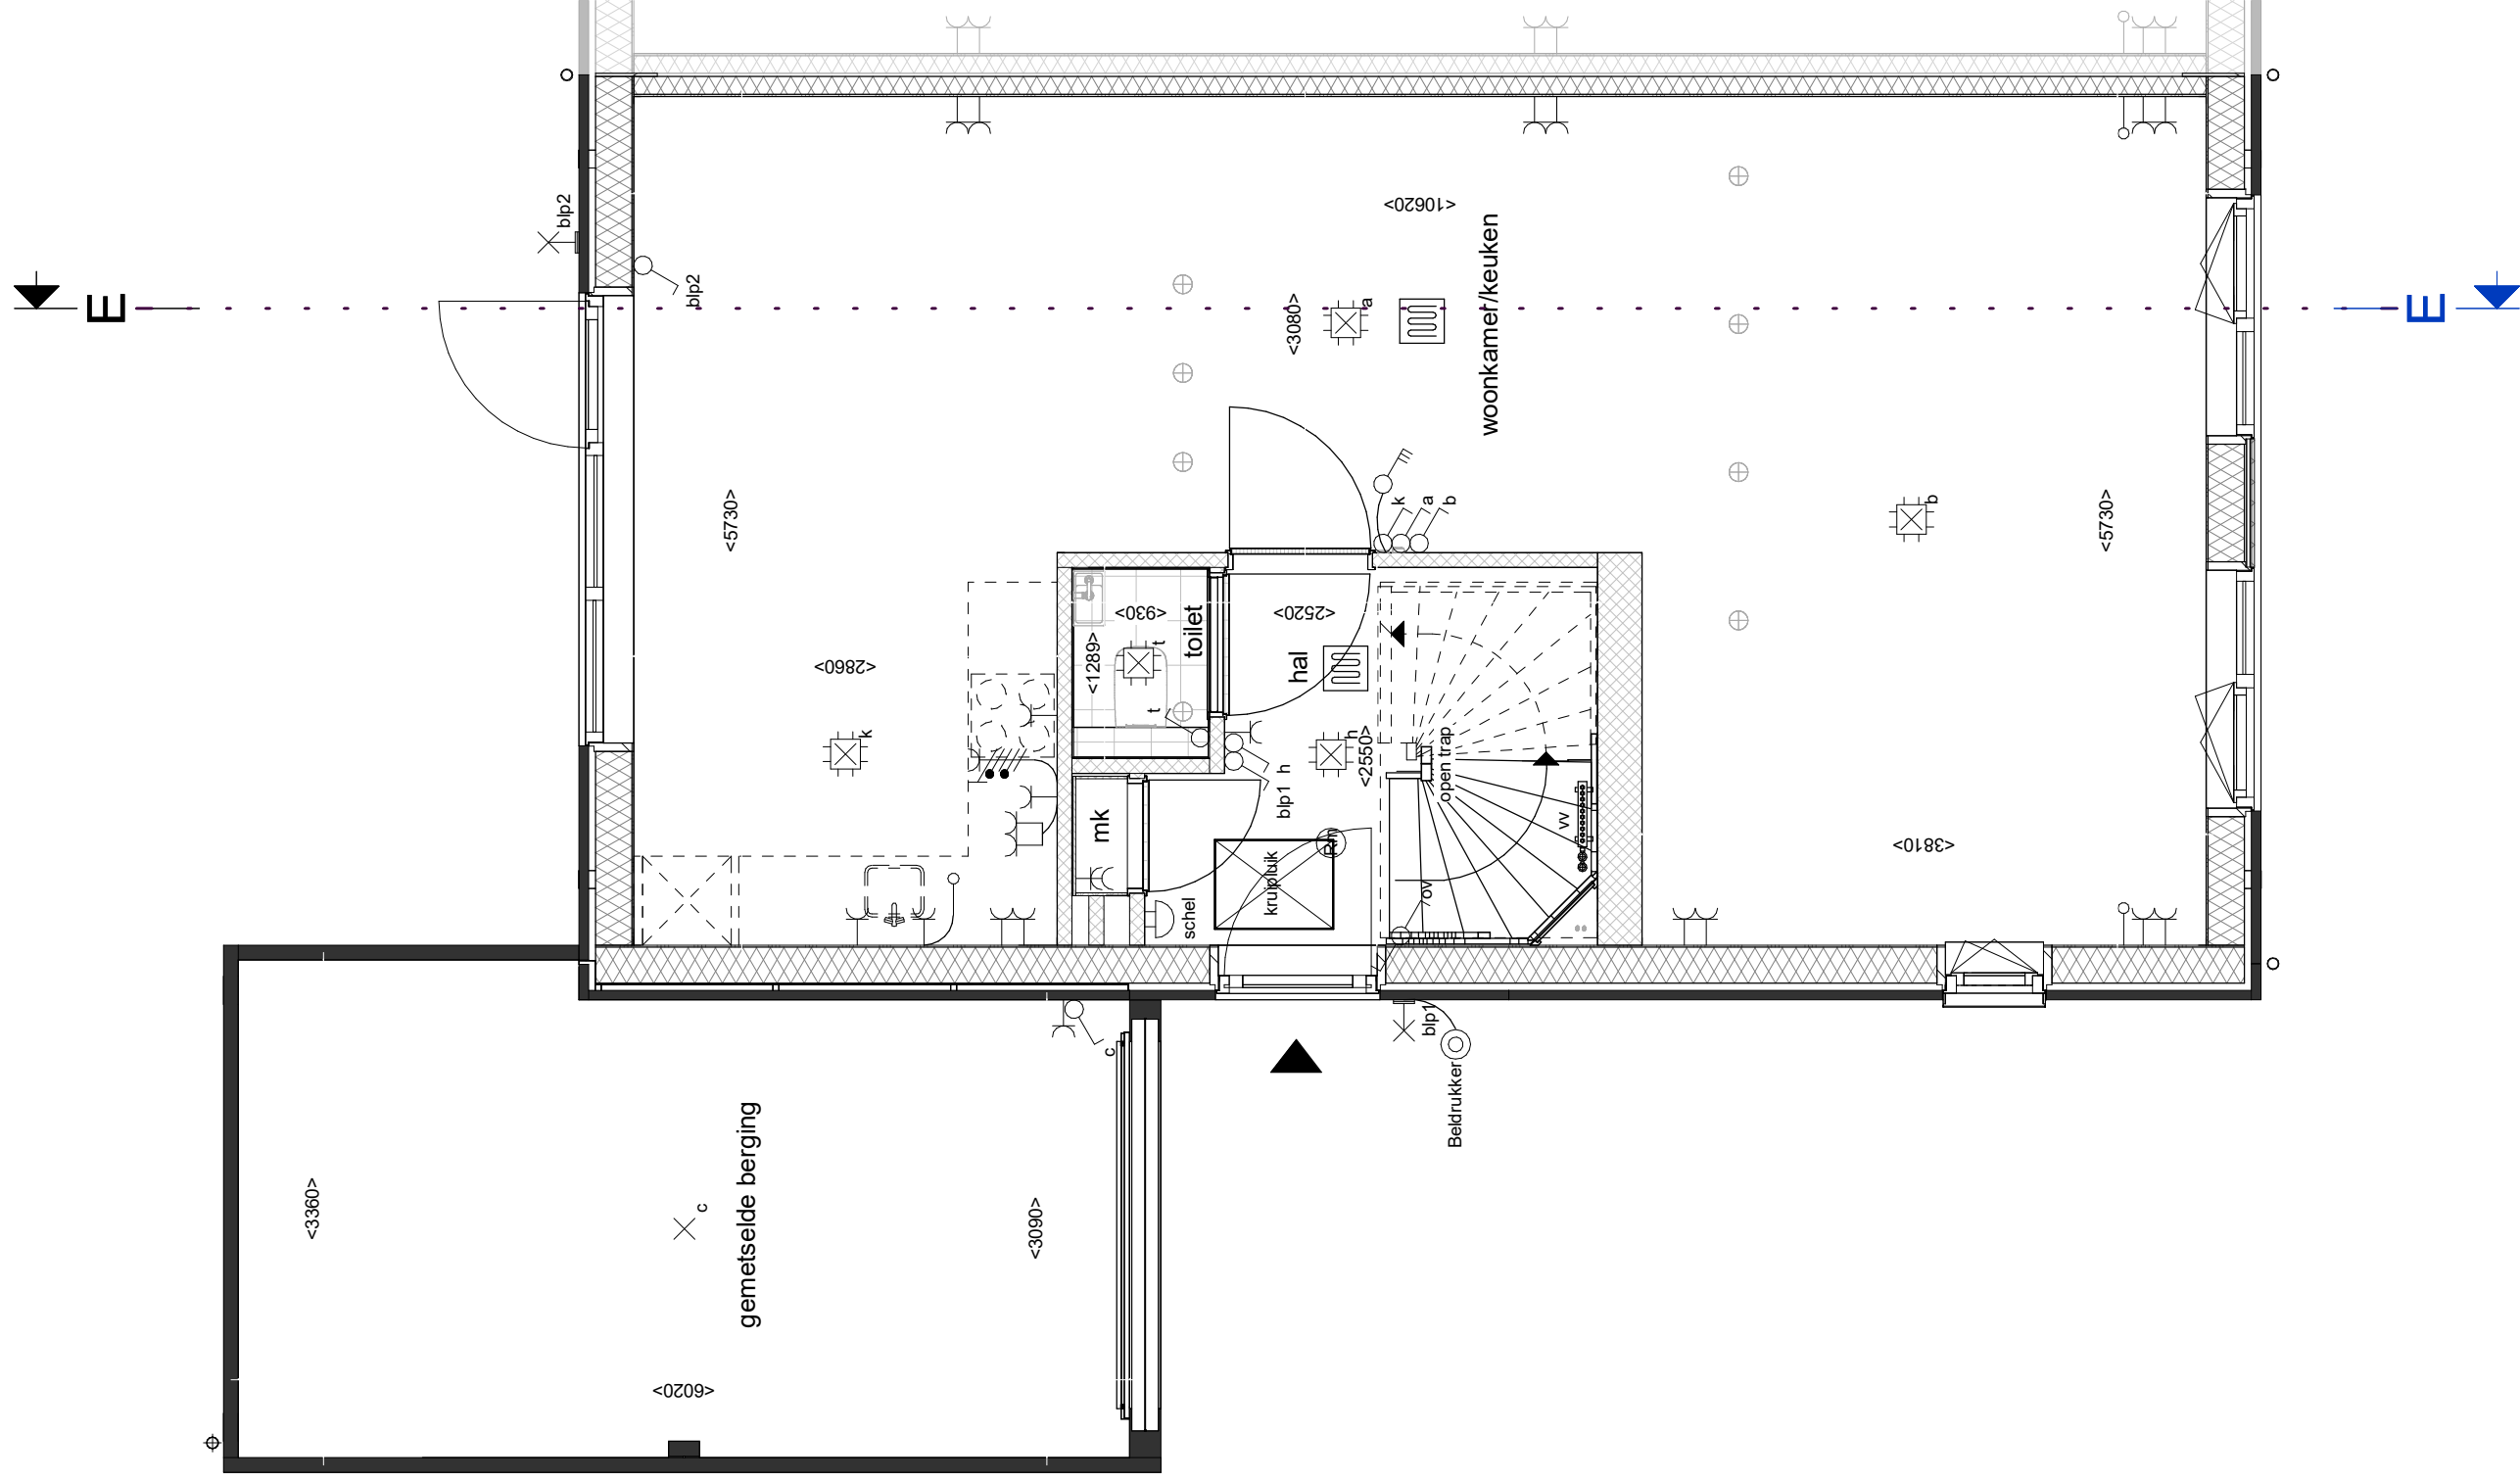

groene
vaart

Project De Groene Vaart fase 3 veld 3 OUDENBOSCH

Bouwnummer Bouwnummer 18

Onderdeel Verkooptekening, type E60 (H)

Omschrijving Gevels, plattegronden en doorsneden


Blaad nr.

VT-E60-03a

Schaal

08-09-2025

1:50

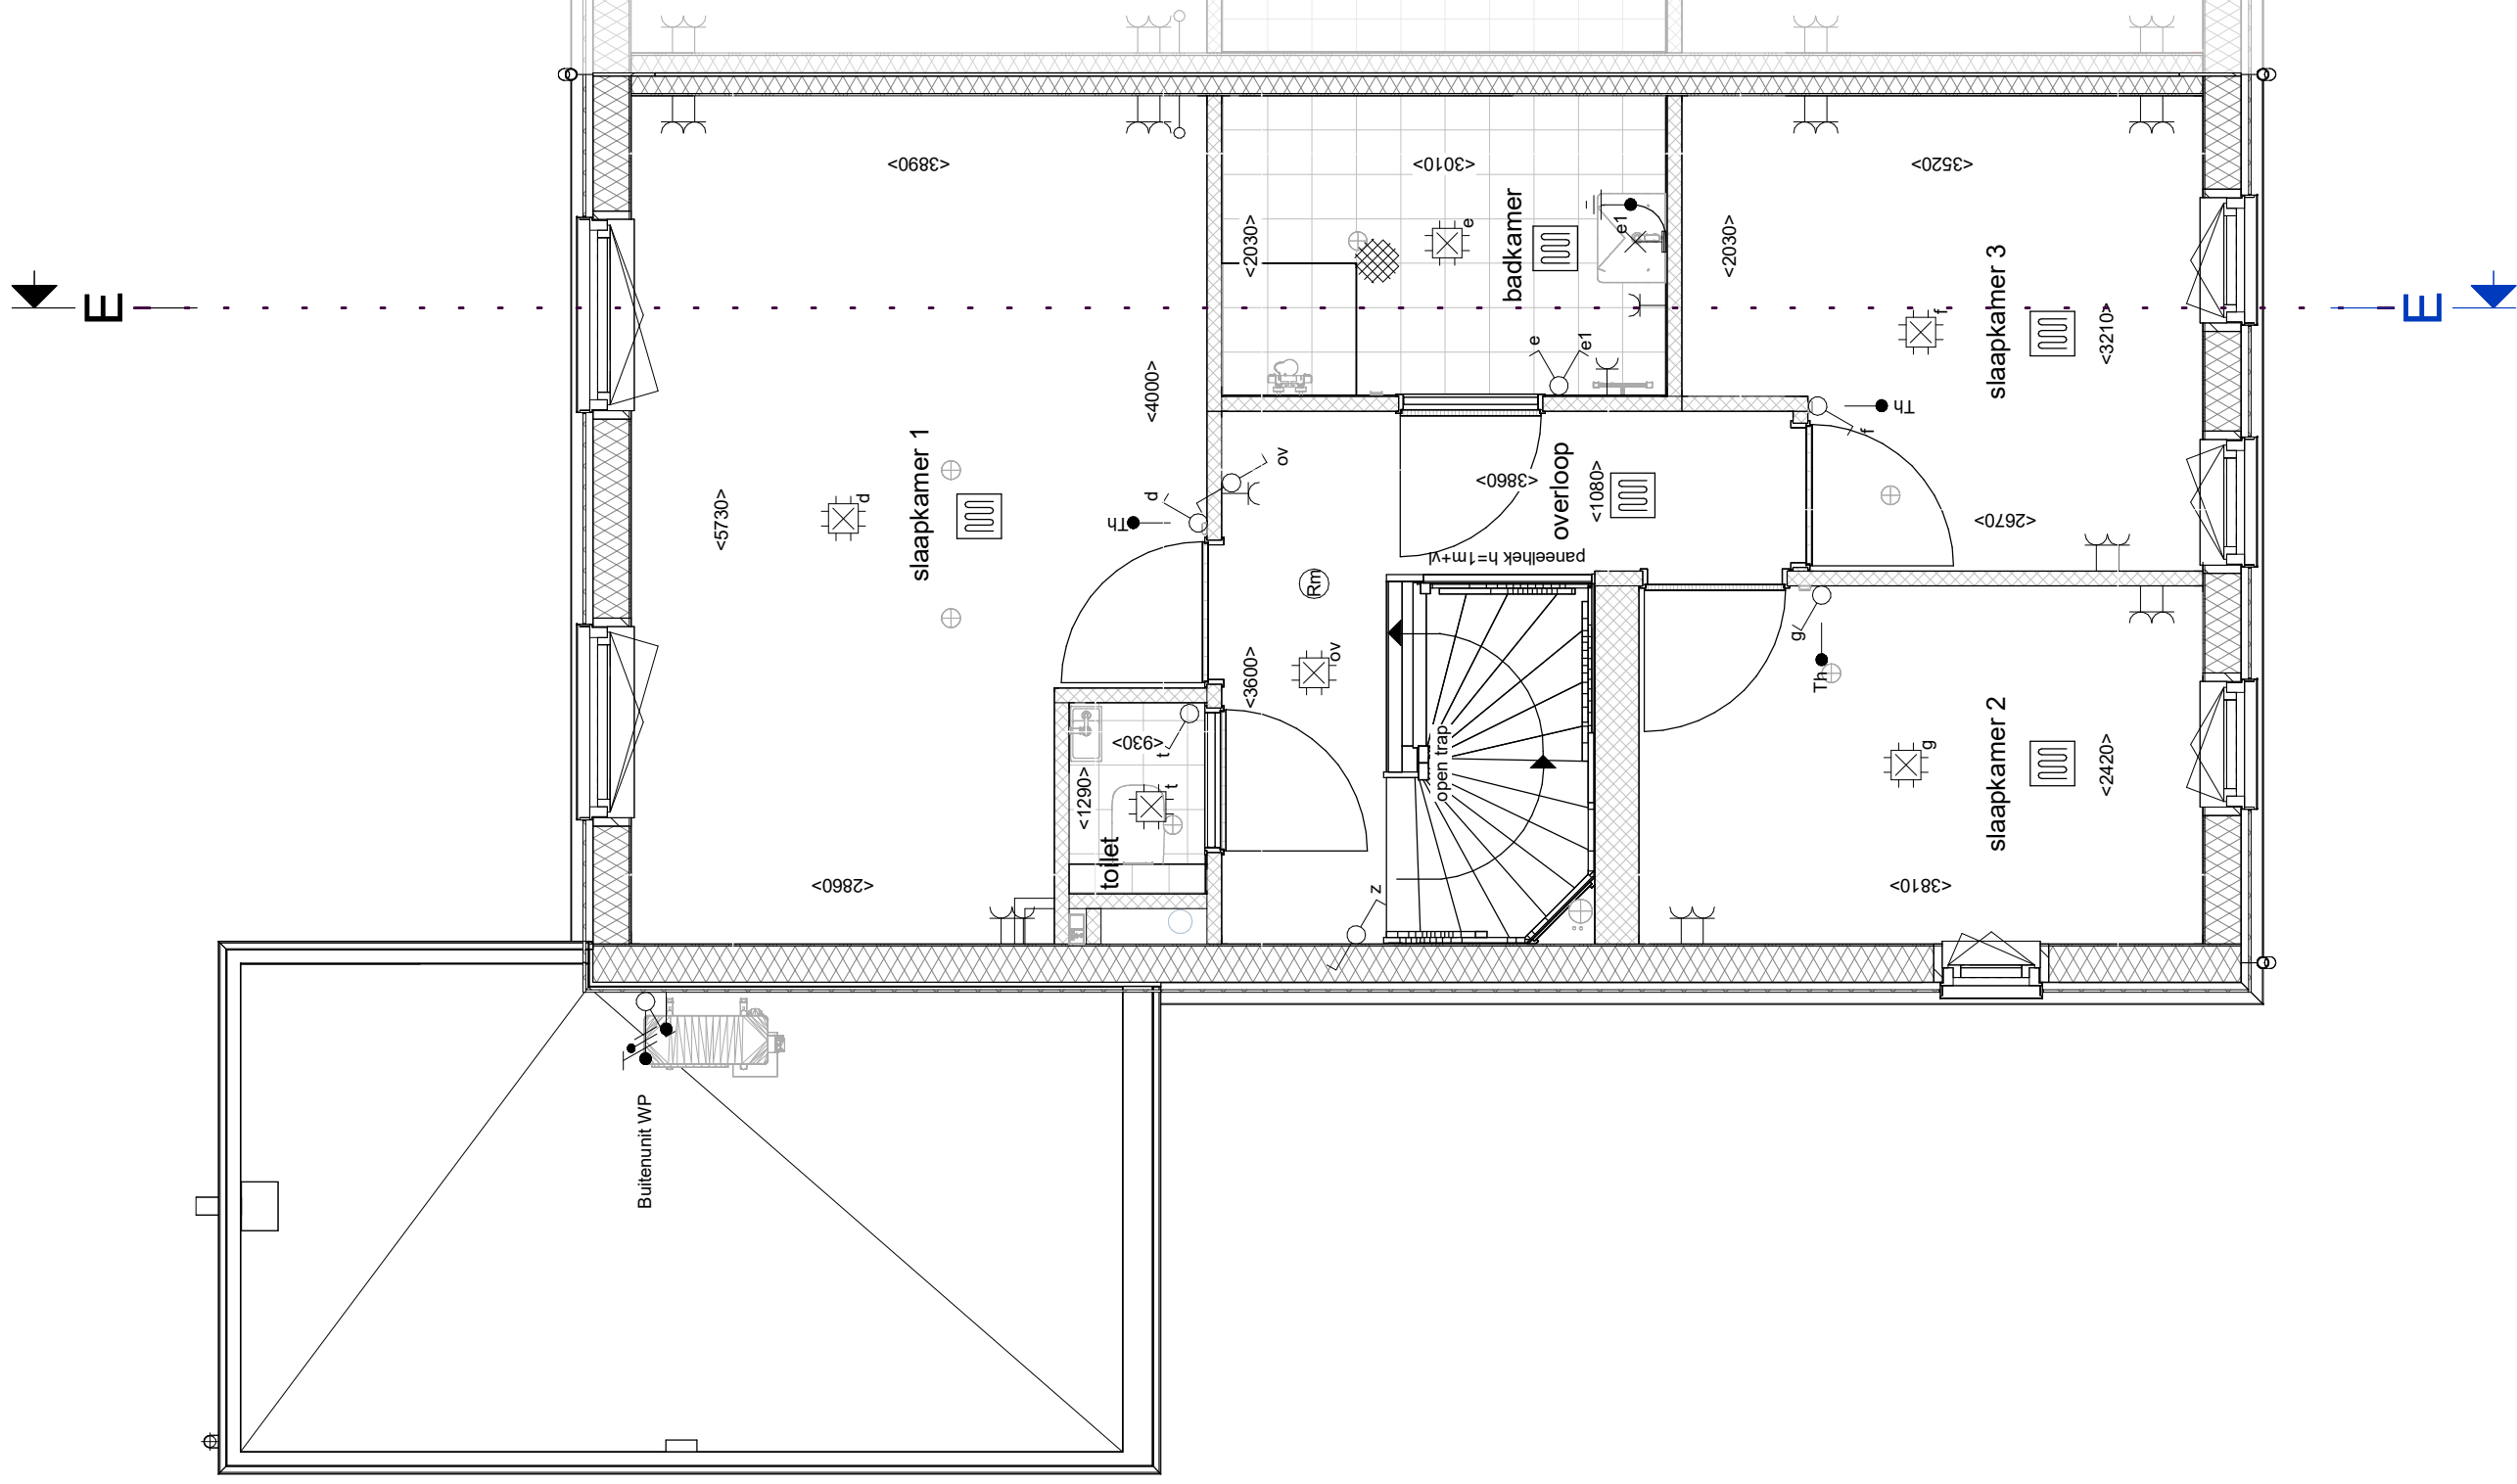

groene
vaart

Project De Groene Vaart fase 3 veld 3 OUDENBOSCH

Bouwnummer Bouwnummer 18

Onderdeel Verkooptekening, type E60 (H)

Omschrijving Gevels, plattegronden en doorsneden

Blaad nr.


VT-E60-03b

Schaal

08-09-2025

1:50

E

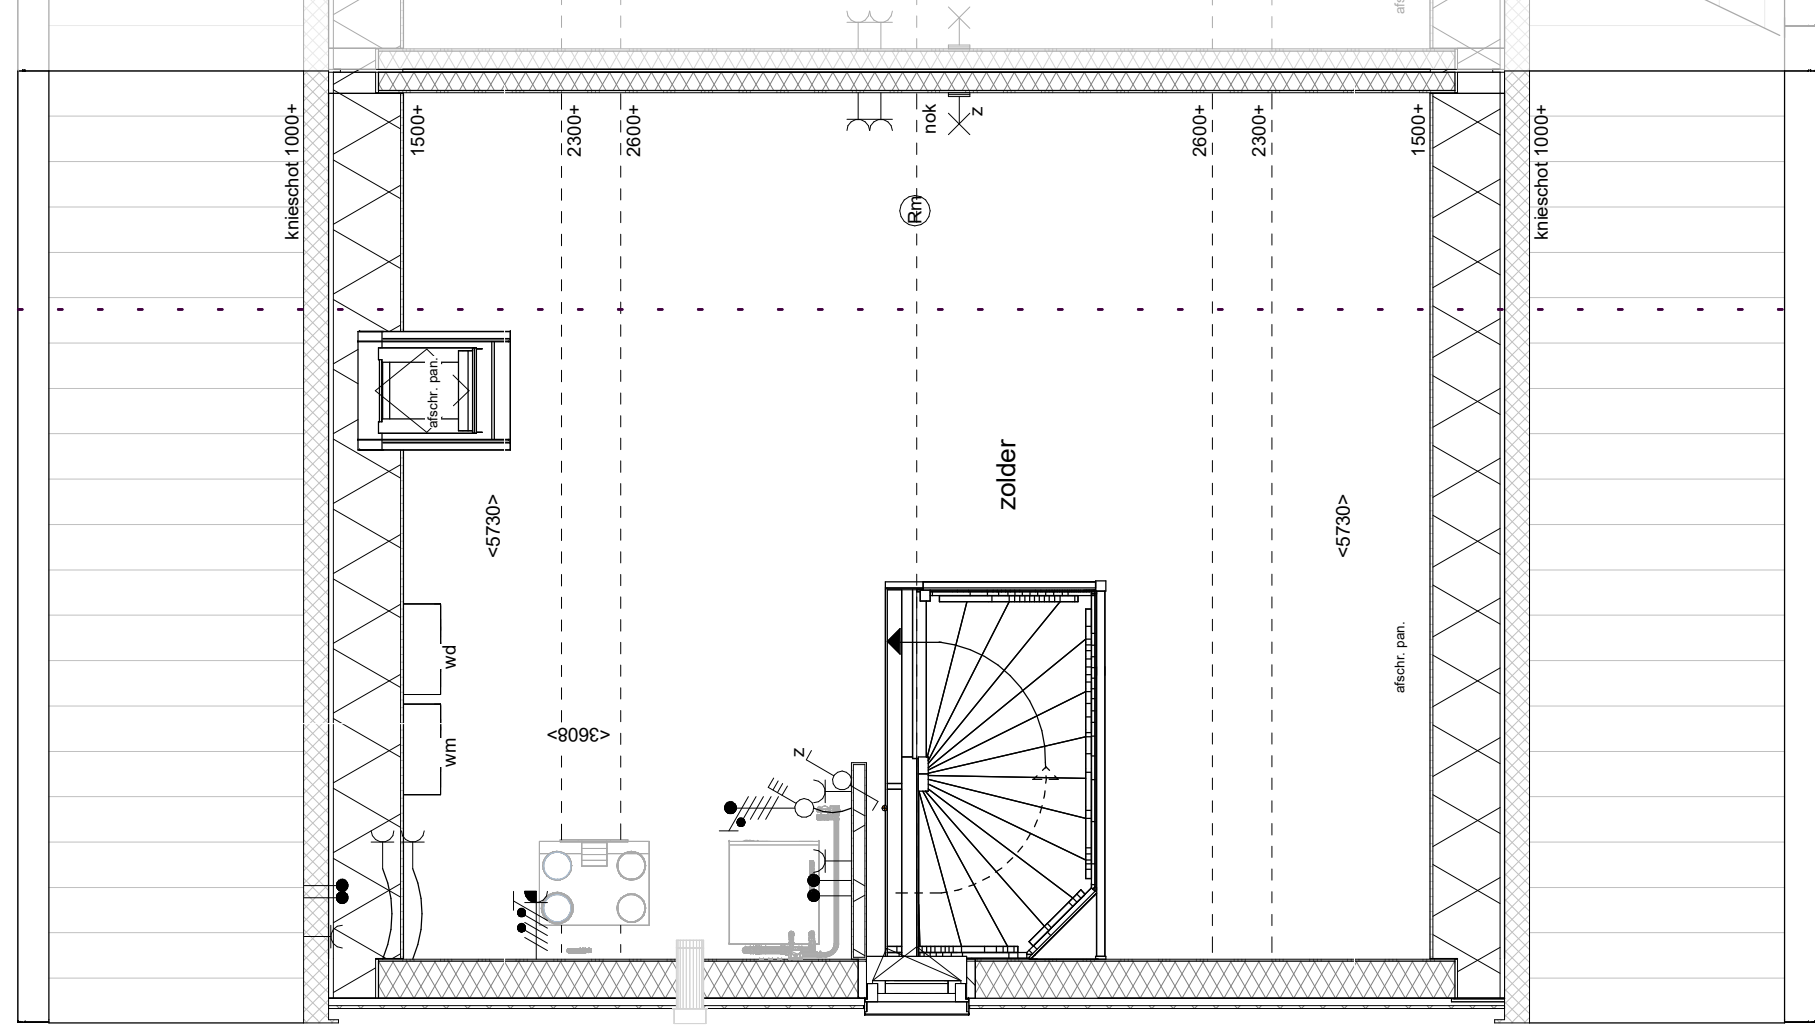

E



groene
vaart

Project

De Groene Vaart fase 3 veld 3 OUDENBOSCH

Bouwnummer

Bouwnummer 18

Onderdeel

Verkooptekening, type E60 (H)

Omschrijving

Gevels, plattegronden en doorsneden

Blaad nr.

VT-E60-03C

Datum

08-09-2025

Schaal

1:50




Project	De Groene Vaart fase 3 veld 3 OUDENBOSCH		
Bouwnummer	Bouwnummer 18	Blad nr. VT-E60-03d	
Onderdeel	Verkooptekening, type E60 (H)		
Omschrijving	Gevels, plattegronden en doorsneden	Datum 08-09-2025	Schaal 1:50



Project	De Groene Vaart fase 3 veld 3 OUDENBOSCH		
Bouwnummer	Bouwnummer 18	Blad nr.	VT-E60-03e
Onderdeel	Verkooptekening, type E60 (H)		
Omschrijving	Gevels, plattegronden en doorsneden	Datum	08-09-2025
		Schaal	1:50



Project	De Groene Vaart fase 3 veld 3 OUDENBOSCH		
Bouwnummer	Bouwnummer 18	Blad nr.	VT-E60-03f
Onderdeel	Verkooptekening, type E60 (H)		
Omschrijving	Gevels, plattegronden en doorsneden	Datum	08-09-2025
		Schaal	1:50

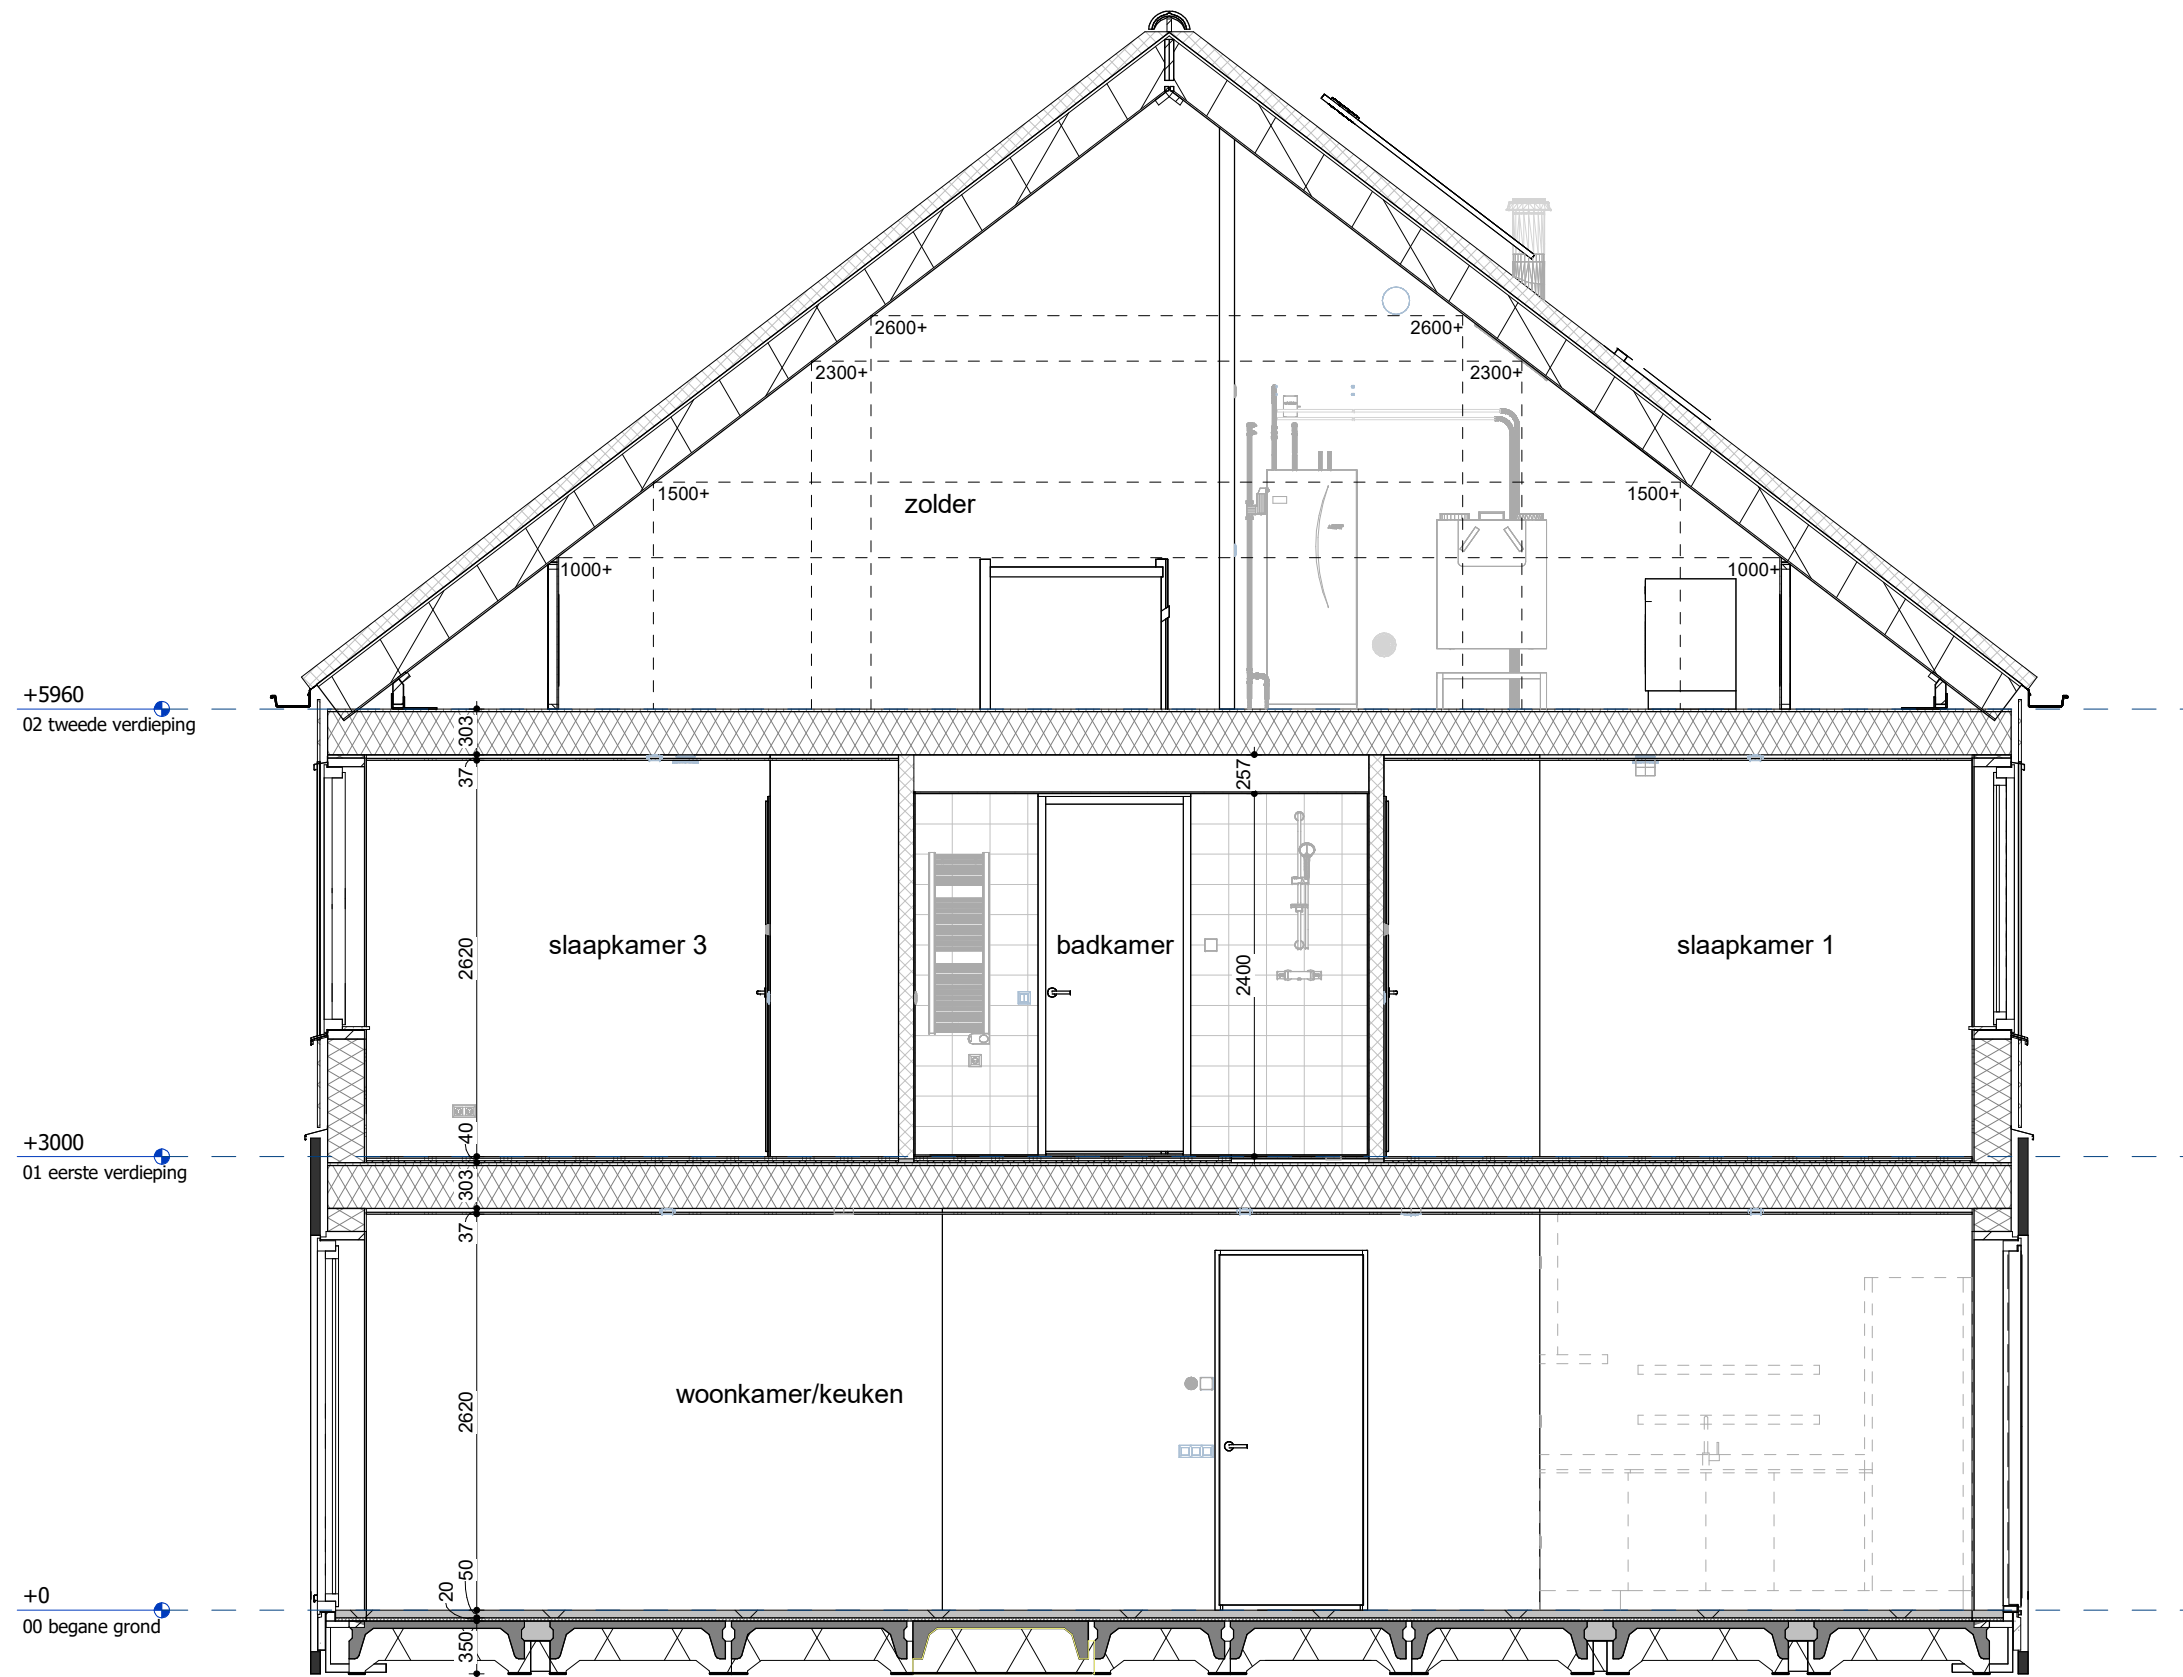

groene
vaart

Project	De Groene Vaart fase 3 veld 3 OUDENBOSCH	
Bouwnummer	Bouwnummer 18	Blad nr. VT-E60-03g
Onderdeel	Verkooptekening, type E60 (H)	
Omschrijving	Gevels, plattegronden en doorsneden	Datum 08-09-2025
		Schaal 1:50