




*groene
vaart*


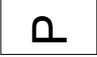





Fase 3


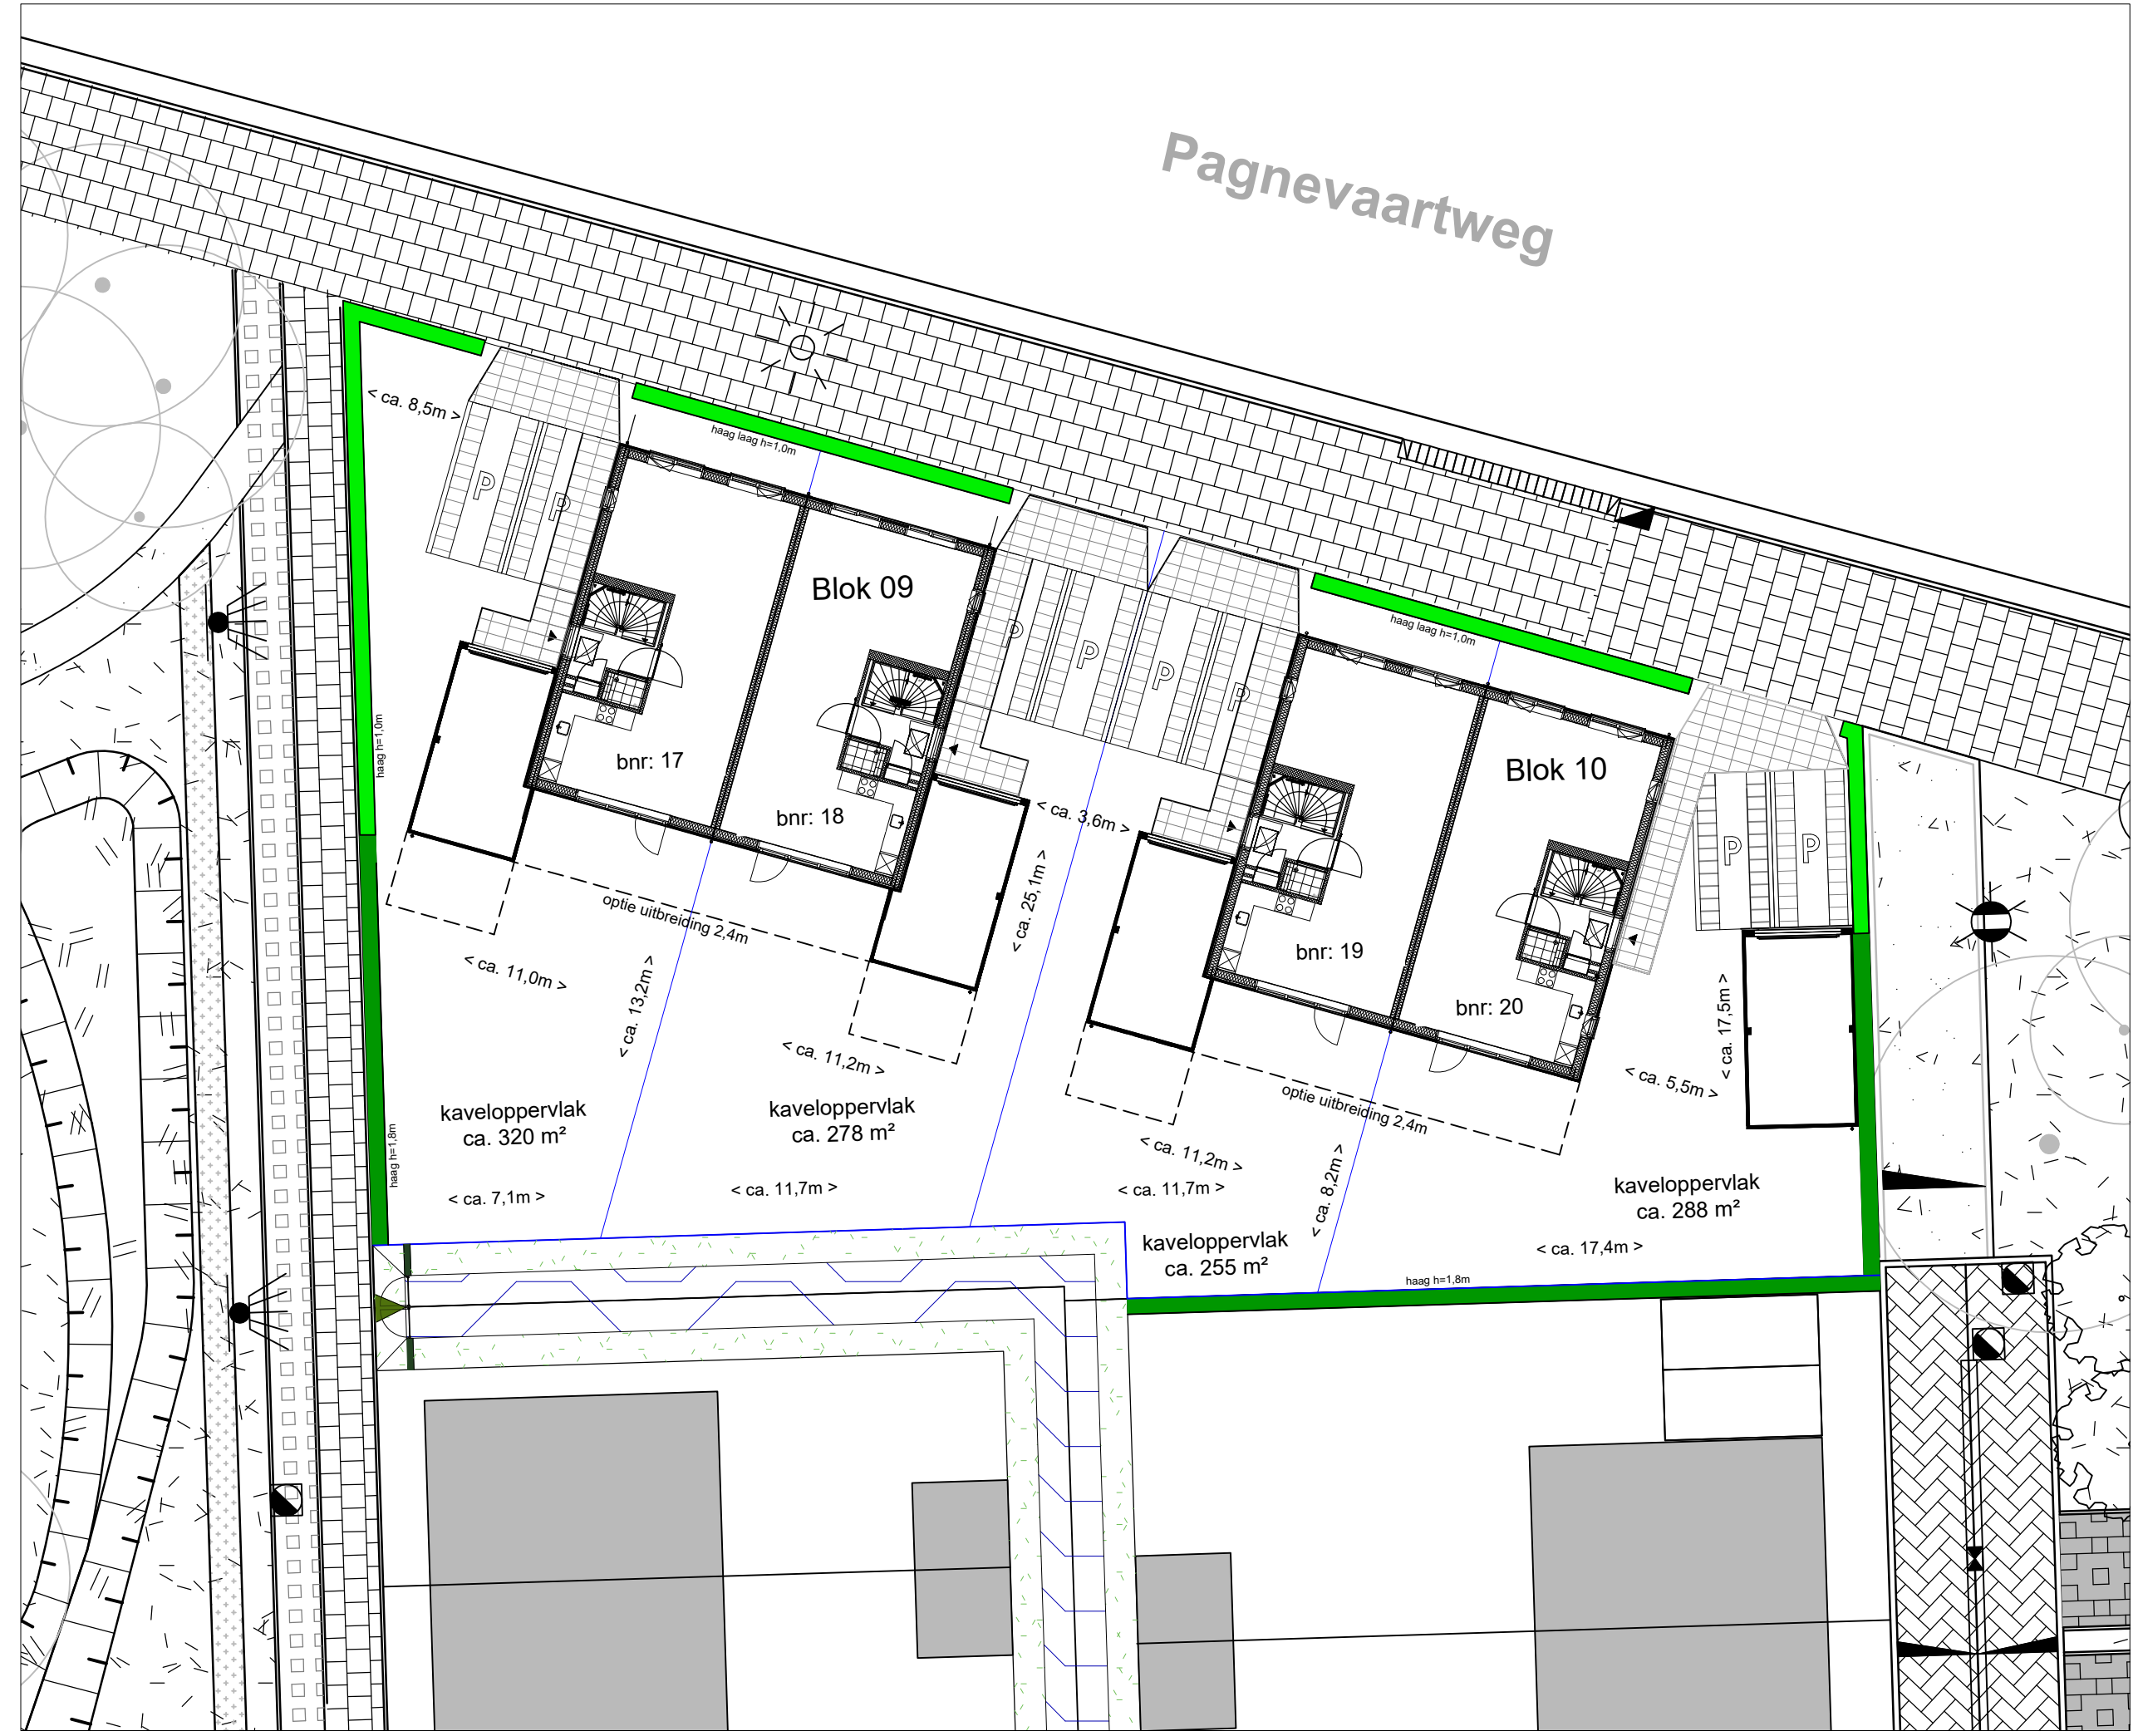




Verkooptekeningen
bouwnummer 19

Pagnevaartweg

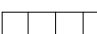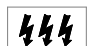

Renvooi

-  - entree woning
-  - parkeervak eigen terrein
-  - erfgrans
-  - haag laag h=1,0m
-  - haag hoog h=1,8m
-  - gaashek h=1.2m
-  - geluidscherm tbv buitenunit
-  - leiding buitenunit

-  - betontegels 400x600mm
-  - Transformatorkast
-  - ondergrondse containers
-  - datakast
-  - talud
-  - groenstrook

Parkeerplekken, inrichting openbaar gebied en posities bomen indicatief. Openbaar gebied wordt nog afgestemd met de gemeente.

Maten betreffen circa maten, geringe afwijkingen geven geen aanleiding tot verrekening. Aan de op deze tekening aangegeven maten kunnen derhalve geen rechten worden ontleend.



Tekening: **Situatie totaal**

Woningtype: -

Bouwnummer: **17 t/m 20**

Bladnummer: **VT-00-S1**













Bladformaat: **A3**

Schaal: **1:200**

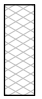

 


Datum: **08-09-2025**

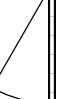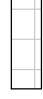LEGENDA




Bouwkundig, plattegrond

-  metselwerk
-  houten gevelbekleding
-  isolatie
-  stabiliteitswand
-  lichte scheidingswand
-  gipsplaat
-  HWA 
-  kruipluik, positie indicatief
-  aanduiding toegangsdeur woning
-  binnendeurkozijn
-  tegelwerk

Bouwkundig, aanzicht










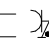


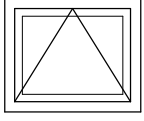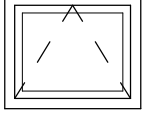


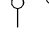
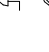


-  metselwerk kleur bruin, bnr. 19 en 20
-  metselwerk kleur zand, bnr. 17 en 18
-  metselwerk kleur donker grijs, bergingen
-  houten gevelbekleding
-  dakpan matzwart

Draairichting ramen en deuren

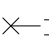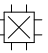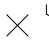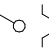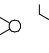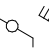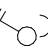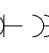
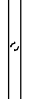



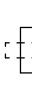
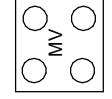
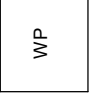

-  draait naar buiten
-  draait naar binnen
-  draaikiepraam naar binnen

LEGENDA INSTALLATIES

Electrotechnische

-  wandlichtpunten aansluiting
-  plafondlichtpunt aansluiting
-  lichtpunt aansluiting
-  enkelpolige schakelaar
-  dubbelpolige schakelaar
-  wisselschakelaar
-  driestandenschakelaar
-  enkele wandcontactdoos
-  dubbele wandcontactdoos, verticaal
-  dubbele wandcontactdoos, horizontaal
-  periflex aansluiting
-  centraal aardpunt
-  aansluitpunt 1 fase, nul en beschermingscontact, geschakeld
-  aansluitpunt bedraad
-  bediening (hoofd)thermostaat
-  loze leiding
-  schel
-  bel drukker
-  rookmelder

Overige installaties

-  radiator (electrisch)
-  douchedrain
-  verdelers vloerverwarming (indicatief)
-  vloerverwarming
-  opstelplaats wasmachine (WM) of wasdroger (WD)
-  noodoverstort
-  mechanische ventilatie
-  warmtepomp
-  ventilatie ventiel, inblaas of afzuig



Project De Groene Vaart fase 3 veld 3 OUDENBOSCH


Bouwnummer **VT-E60-00**

Onderdeel Verkooptekening, Renvooi

Omschrijving Renvooi

Datum 08-09-2025

Schaal 1:50

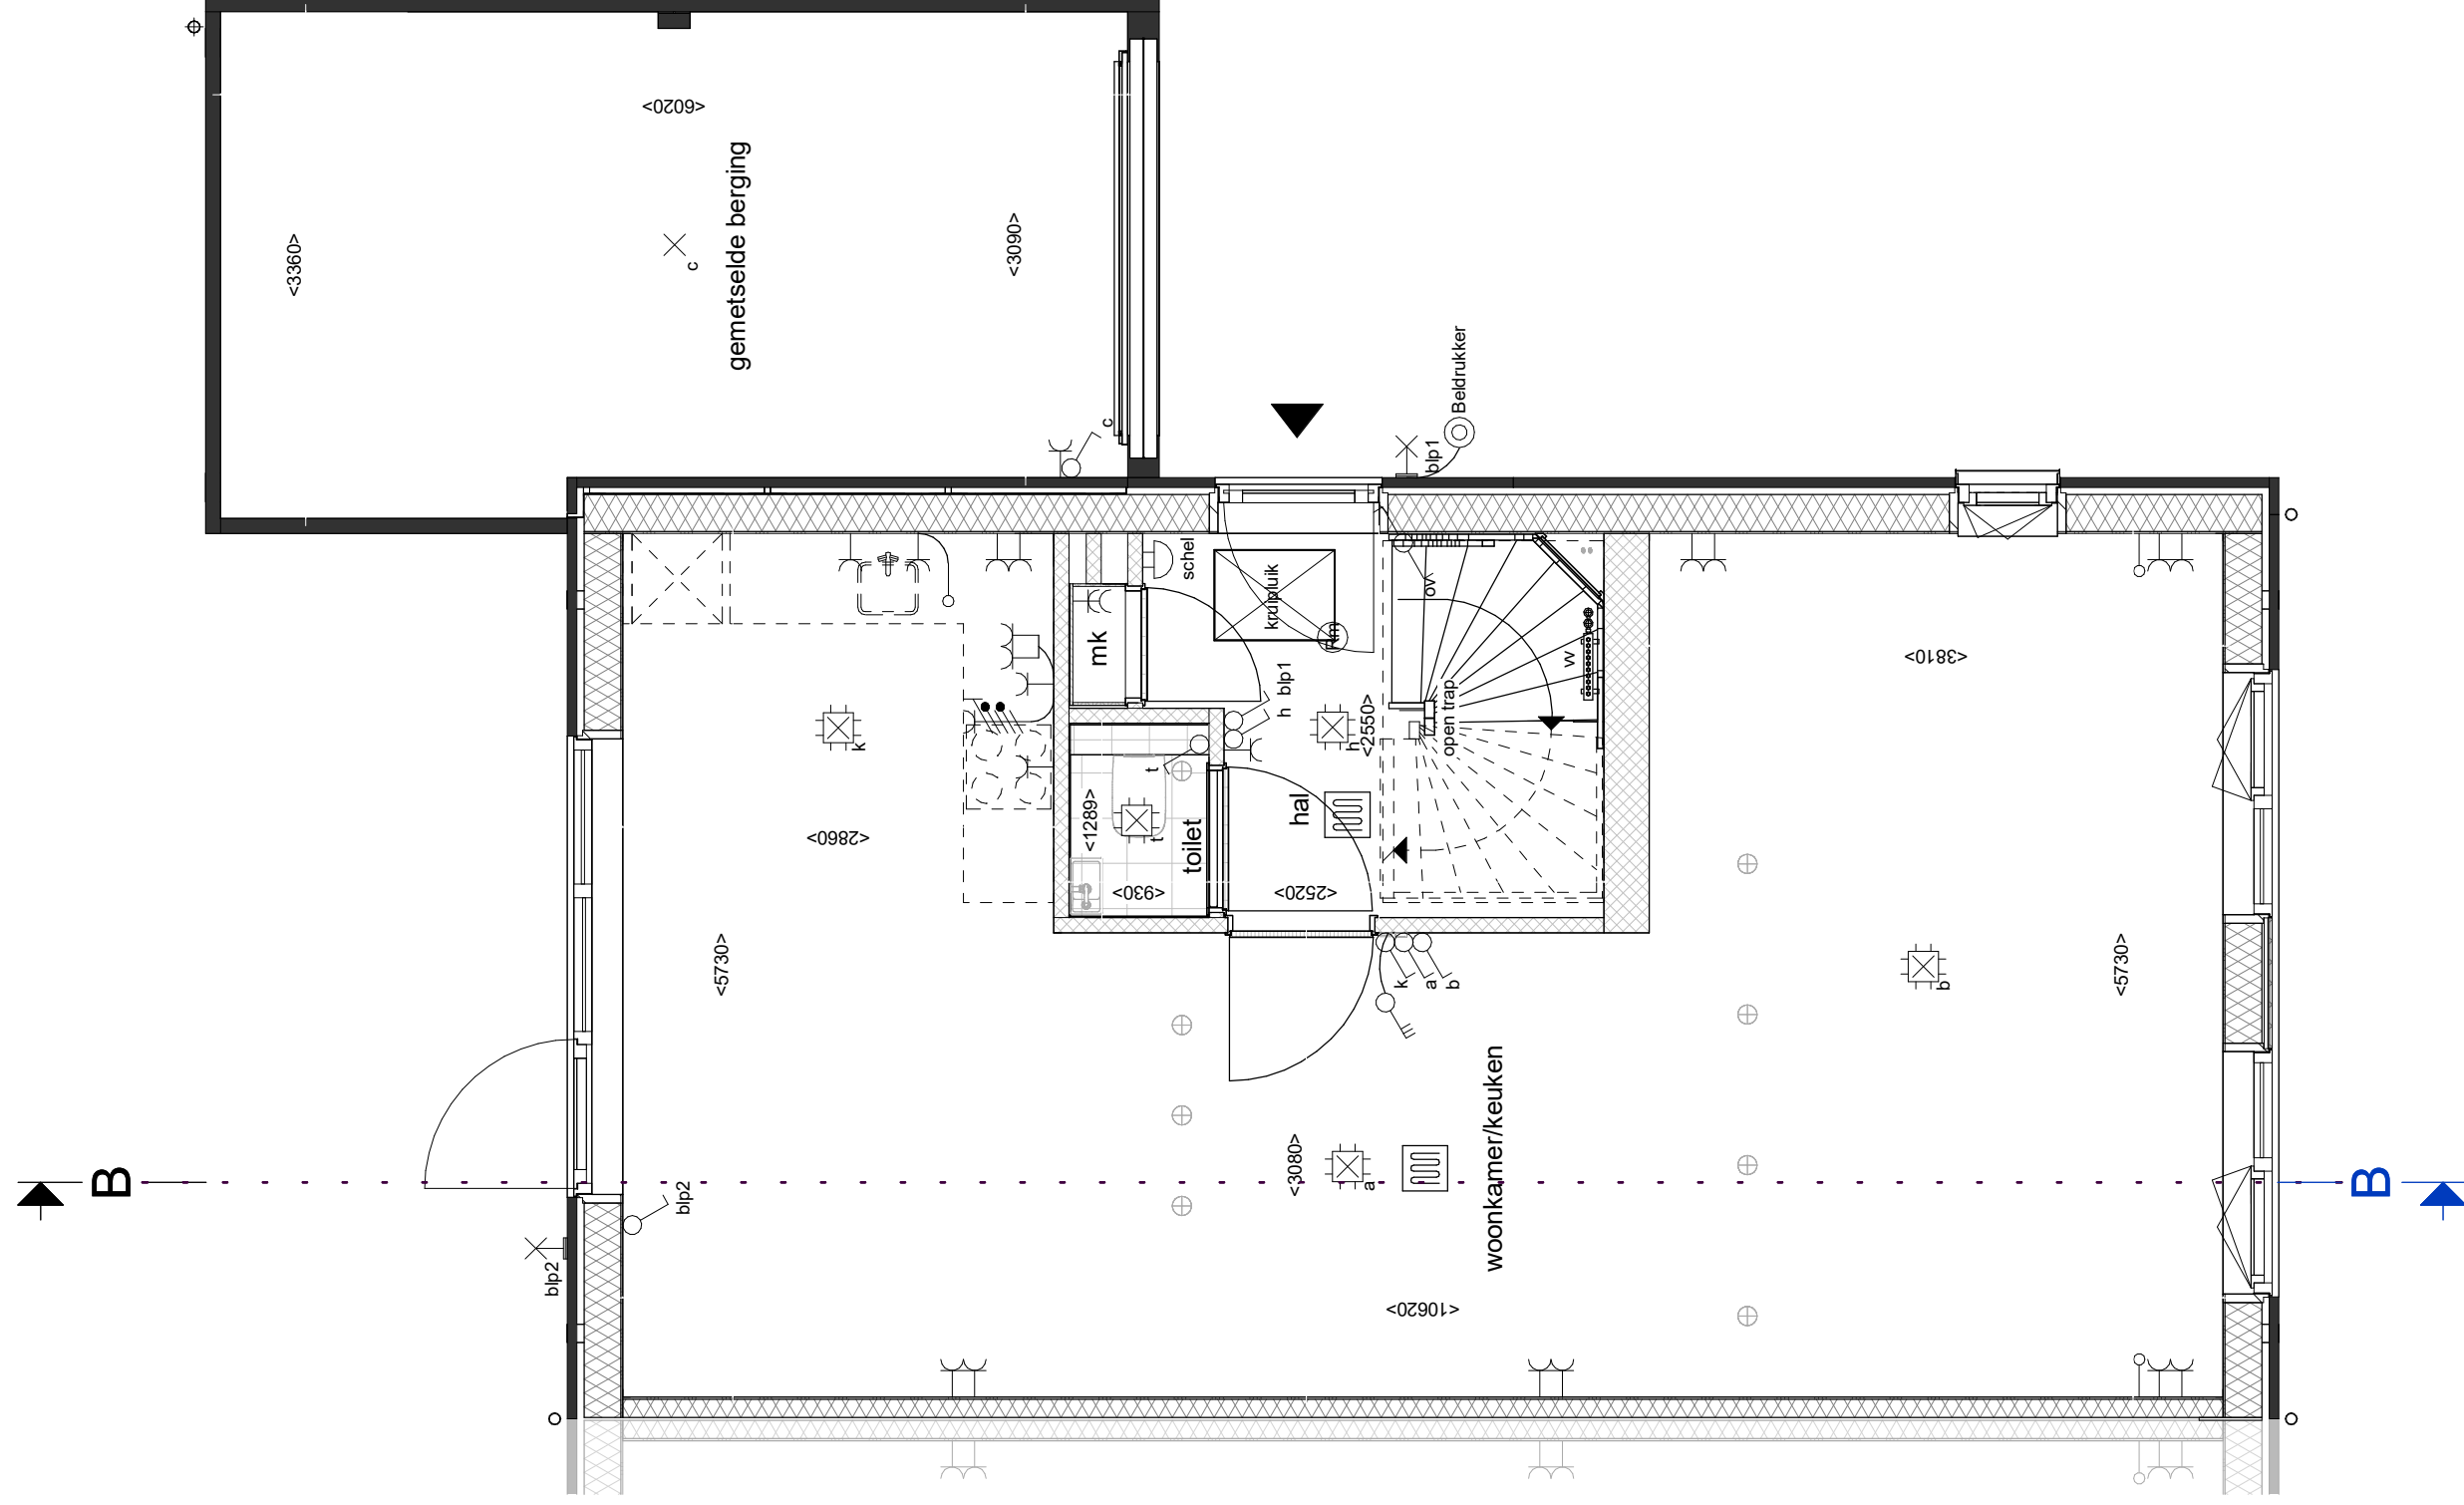

groene
vaart

Project De Groene Vaart fase 3 veld 3 OUDENBOSCH

Bouwnummer Bouwnummer 19

Onderdeel Verkooptekening, type E60 (H)

Omschrijving Gevels, plattegronden en doorsneden


Blaad nr.

VT-E60-02a

Schaal

08-09-2025

1:50

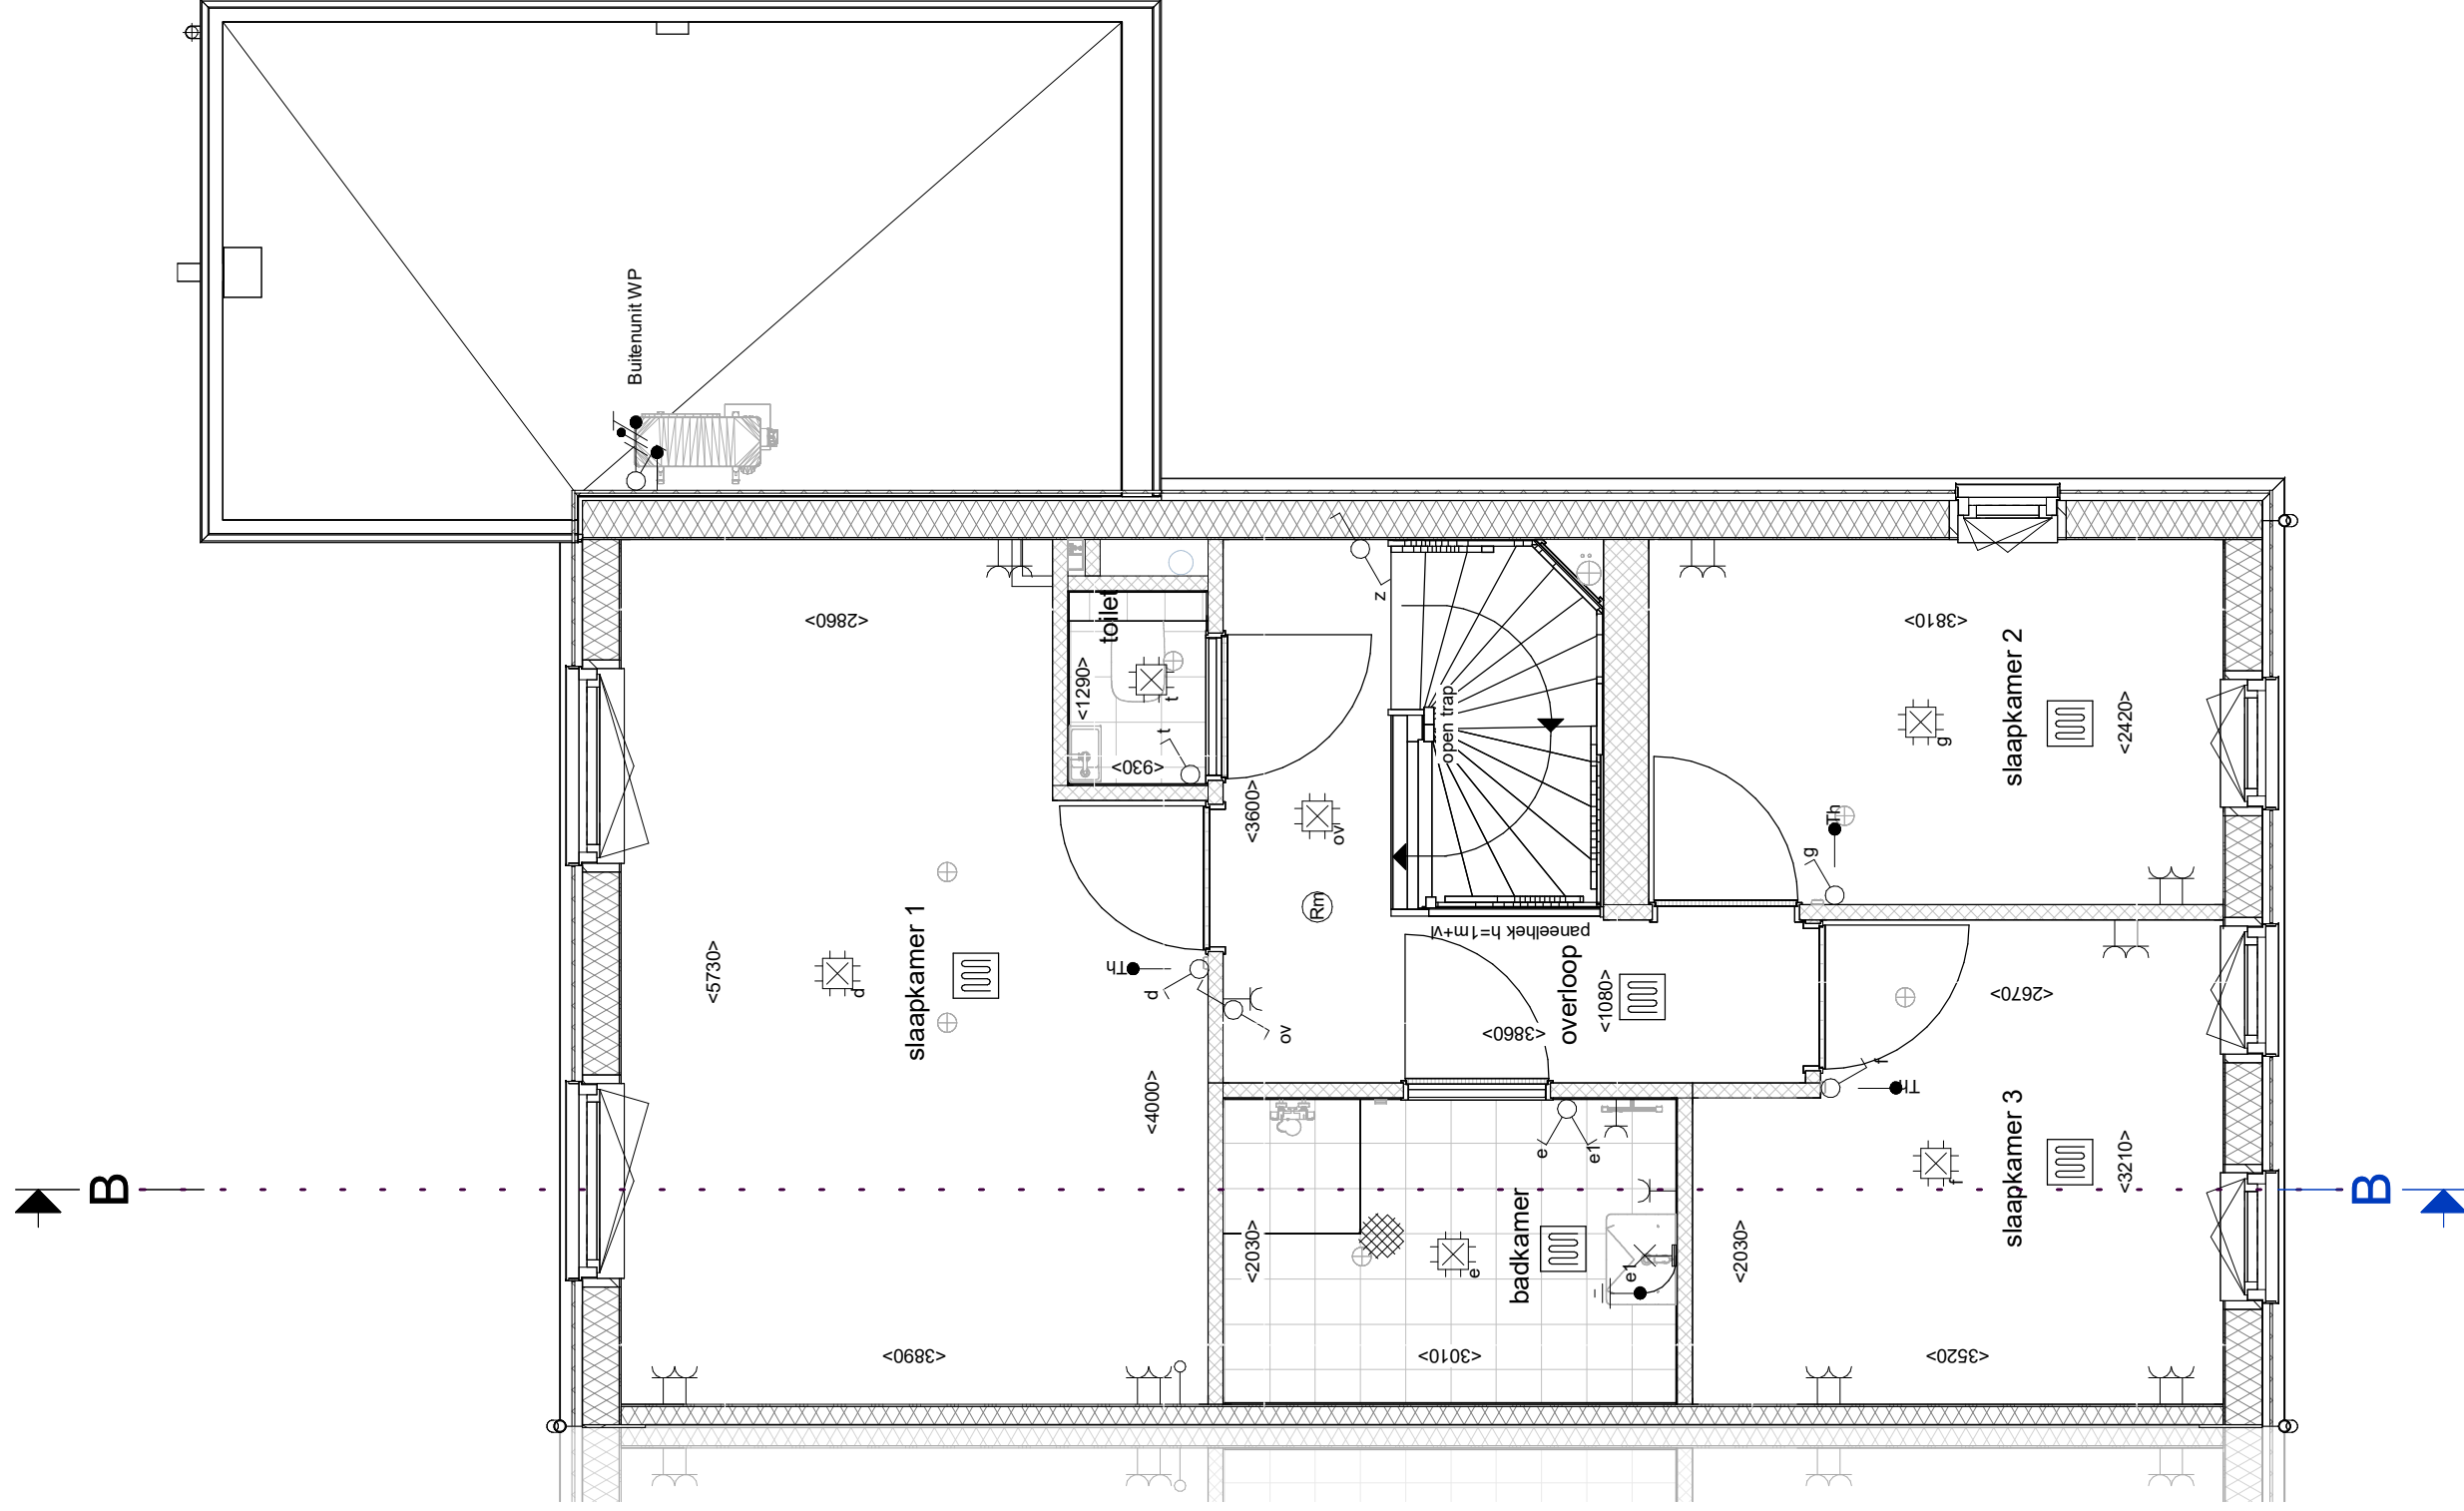

groene
vaart

Project De Groene Vaart fase 3 veld 3 OUDENBOSCH

Bouwnummer Bouwnummer 19

Onderdeel Verkooptekening, type E60 (H)

Omschrijving Gevels, plattegronden en doorsneden


Blaad nr.

VT-E60-02b

Schaal

08-09-2025

1:50

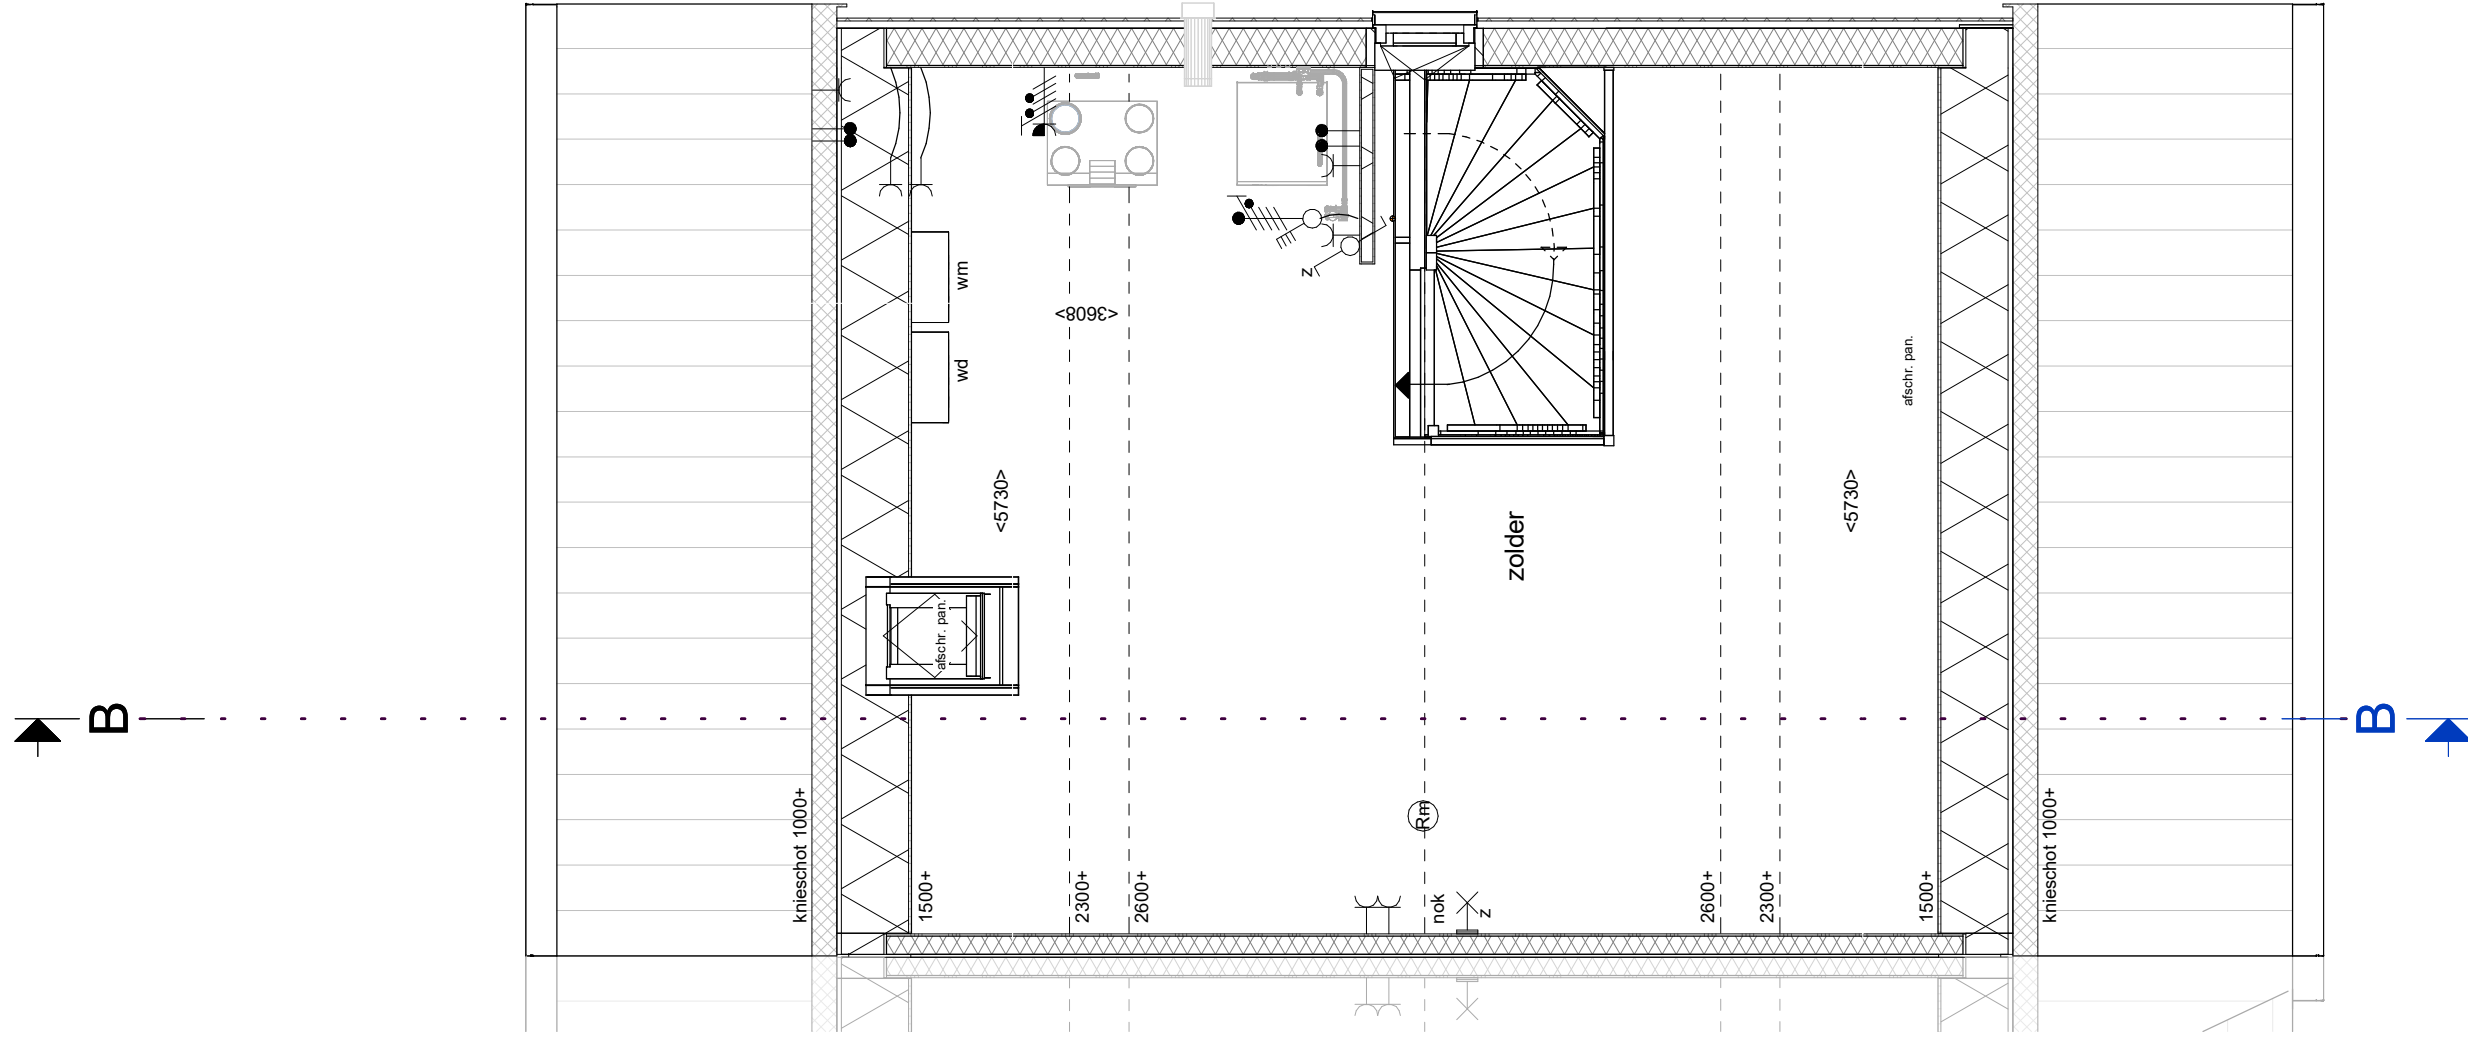

groene
vaart

Project De Groene Vaart fase 3 veld 3 OUDENBOSCH

Bouwnummer Bouwnummer 19

Onderdeel Verkooptekening, type E60 (H)

Omschrijving Gevels, plattegronden en doorsneden

Blaad nr. VT-E60-02c

Datum 08-09-2025

Schaal

1:50



Project	De Groene Vaart fase 3 veld 3 OUDENBOSCH		
Bouwnummer	Bouwnummer 19	Blad nr. VT-E60-02d	
Onderdeel	Verkooptekening, type E60 (H)		
Omschrijving	Gevels, plattegronden en doorsneden	Datum 08-09-2025	Schaal 1:50



Project	De Groene Vaart fase 3 veld 3 OUDENBOSCH		
Bouwnummer	Bouwnummer 19	Blad nr. VT-E60-02e	
Onderdeel	Verkooptekening, type E60 (H)		
Omschrijving	Gevels, plattegronden en doorsneden	Datum	08-09-2025
		Schaal	1:50



Project	De Groene Vaart fase 3 veld 3 OUDENBOSCH		
Bouwnummer	Bouwnummer 19	Blad nr.	VT-E60-02f
Onderdeel	Verkooptekening, type E60 (H)		
Omschrijving	Gevels, plattegronden en doorsneden	Datum	08-09-2025
		Schaal	1:50



Project	De Groene Vaart fase 3 veld 3 OUDENBOSCH	
Bouwnummer	Bouwnummer 19	Blad nr. VT-E60-02g
Onderdeel	Verkooptekening, type E60 (H)	
Omschrijving	Gevels, plattegronden en doorsneden	Datum 08-09-2025
		Schaal 1:50